




Flurstück: 44/3
Gemarkung: Schönau (0125)

Gemeinde: Stadt Chemnitz
Kreis: Kreisfreie Stadt Chemnitz

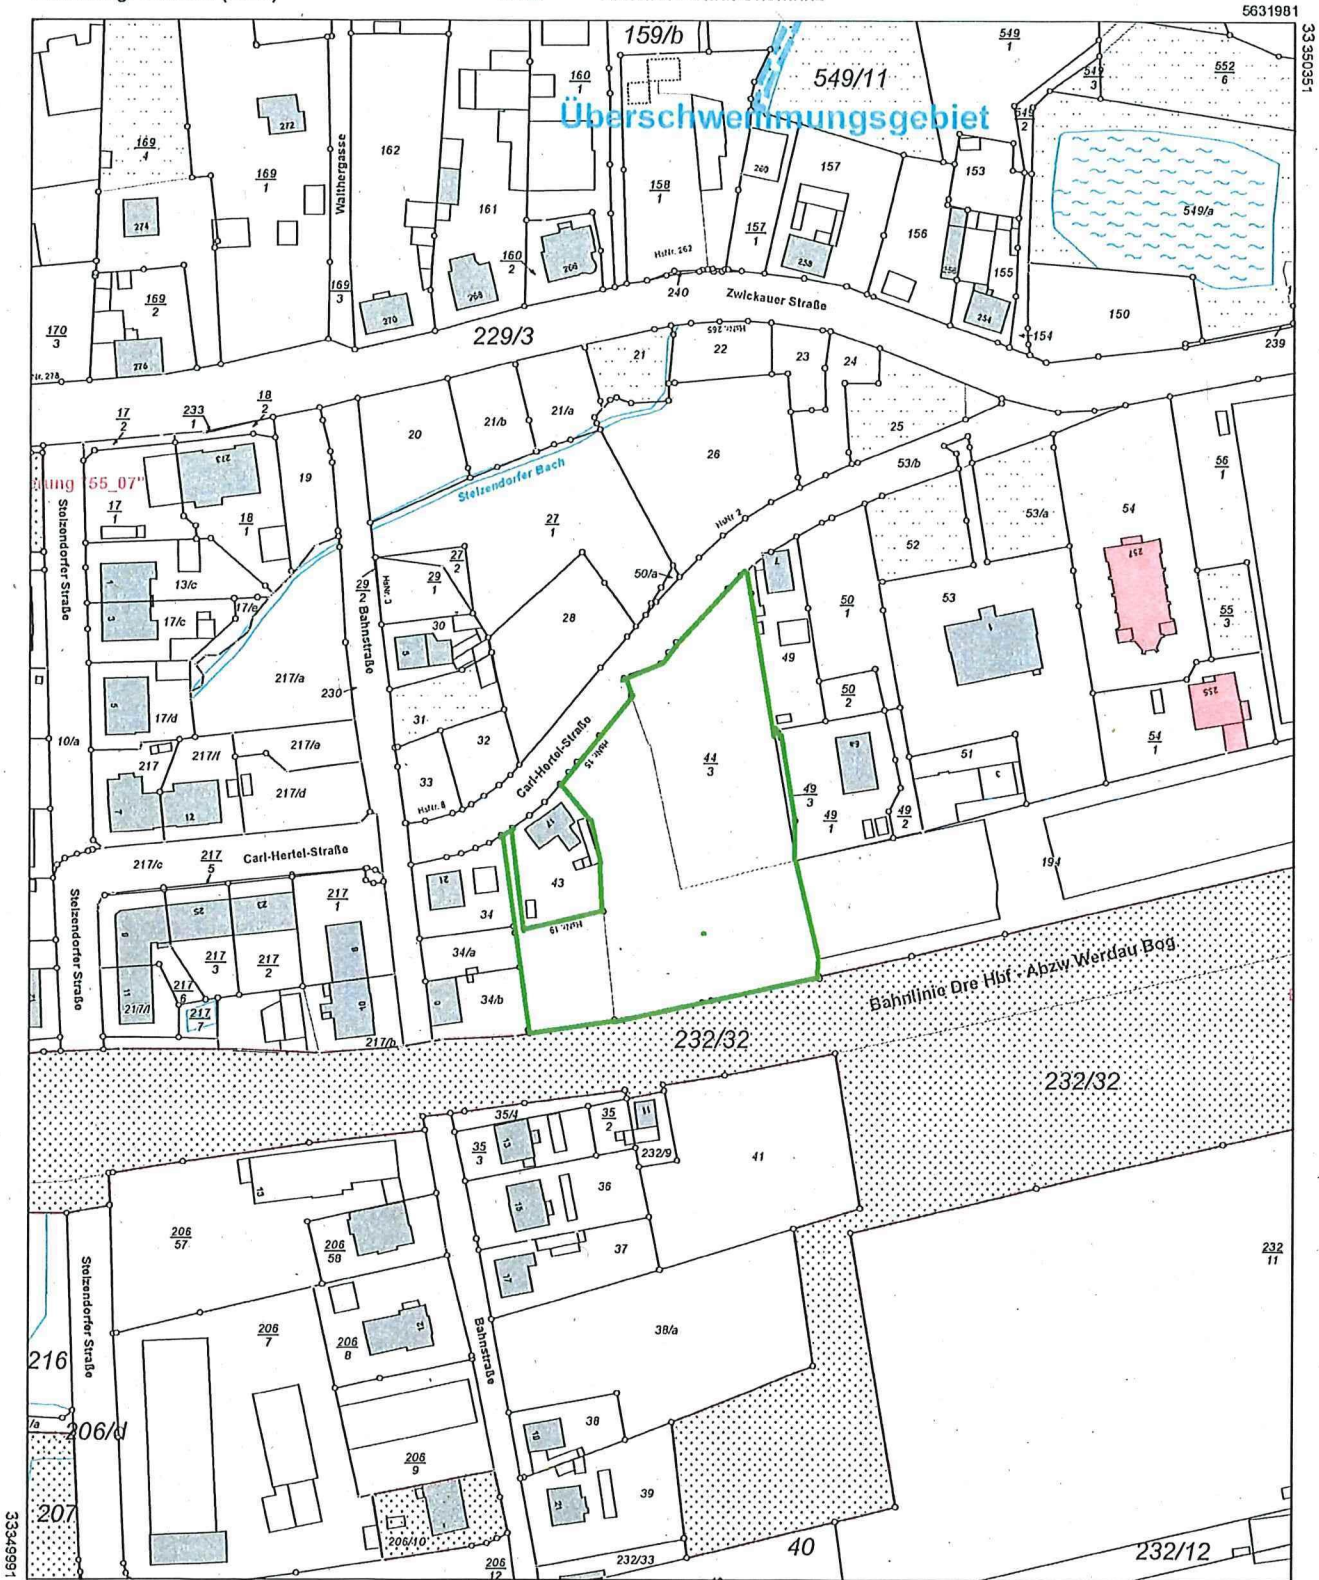

Maßstab 1:2000 Meter

Kaufgegenstand

© GeoSN

Benutzung nach Maßgabe § 4 der Durchführungsverordnung zum Sächsischen Vermessungs- und Katastergesetz
Der Auszug aus dem Liegenschaftskataster ist zur Entnahme von Maßen, insbesondere von Grenzmaßen oder Grenzabständen nicht geeignet.
Gefertigt durch: Kreisfreie Stadt Chemnitz, Friedensplatz 1, 09111 Chemnitz