



Vermessungsverwaltung des Freistaates Sachsen
Kreisfreie Stadt Chemnitz

Friedensplatz 1
09111 Chemnitz

Auszug aus dem Liegenschaftskataster

Liegenschaftskarte 1:1000


Erstellt am 01.04.2019

Flurstück: 725
Gemarkung: Niederrabenstein (0121)

Gemeinde: Stadt Chemnitz
Kreis: Kreisfreie Stadt Chemnitz

5632650

33346987

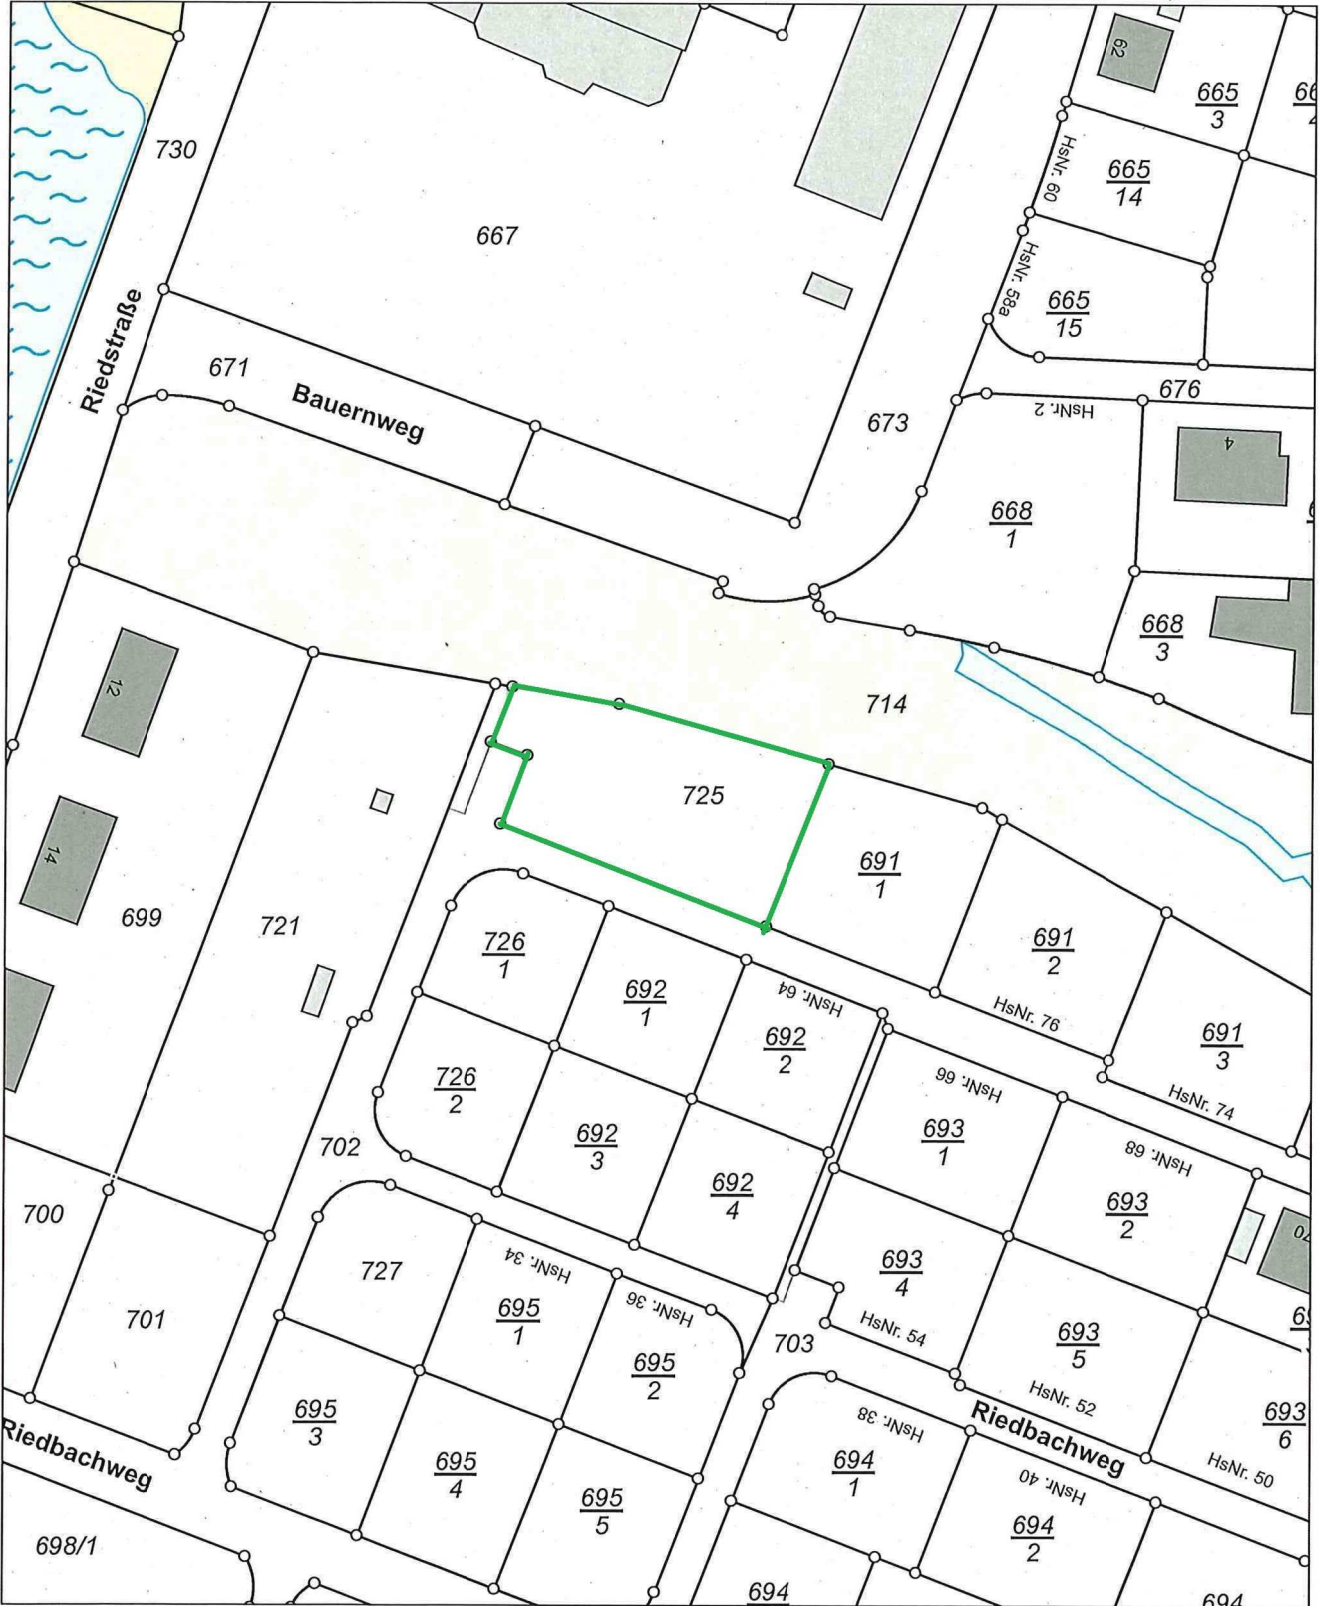

33346907

5632430

Maßstab 1:1000 0 10 20 30 Meter

Kaufgegenstand

Benutzung der Daten des Liegenschaftskatasters nach Maßgabe von § 13 des Sächsischen Vermessungs- und Katastergesetzes.
Der Auszug aus dem Liegenschaftskataster ist zur Entnahme von Maßen, insbesondere von Grenzmaßen oder Grenzabständen nicht geeignet.
Gefertigt durch: Kreisfreie Stadt Chemnitz, Friedensplatz 1, 09111 Chemnitz