




Flurstück: 236/26
Gemarkung: Rottluff (0124)

Gemeinde: Stadt Chemnitz
Kreis: Kreisfreie Stadt Chemnitz

5633416

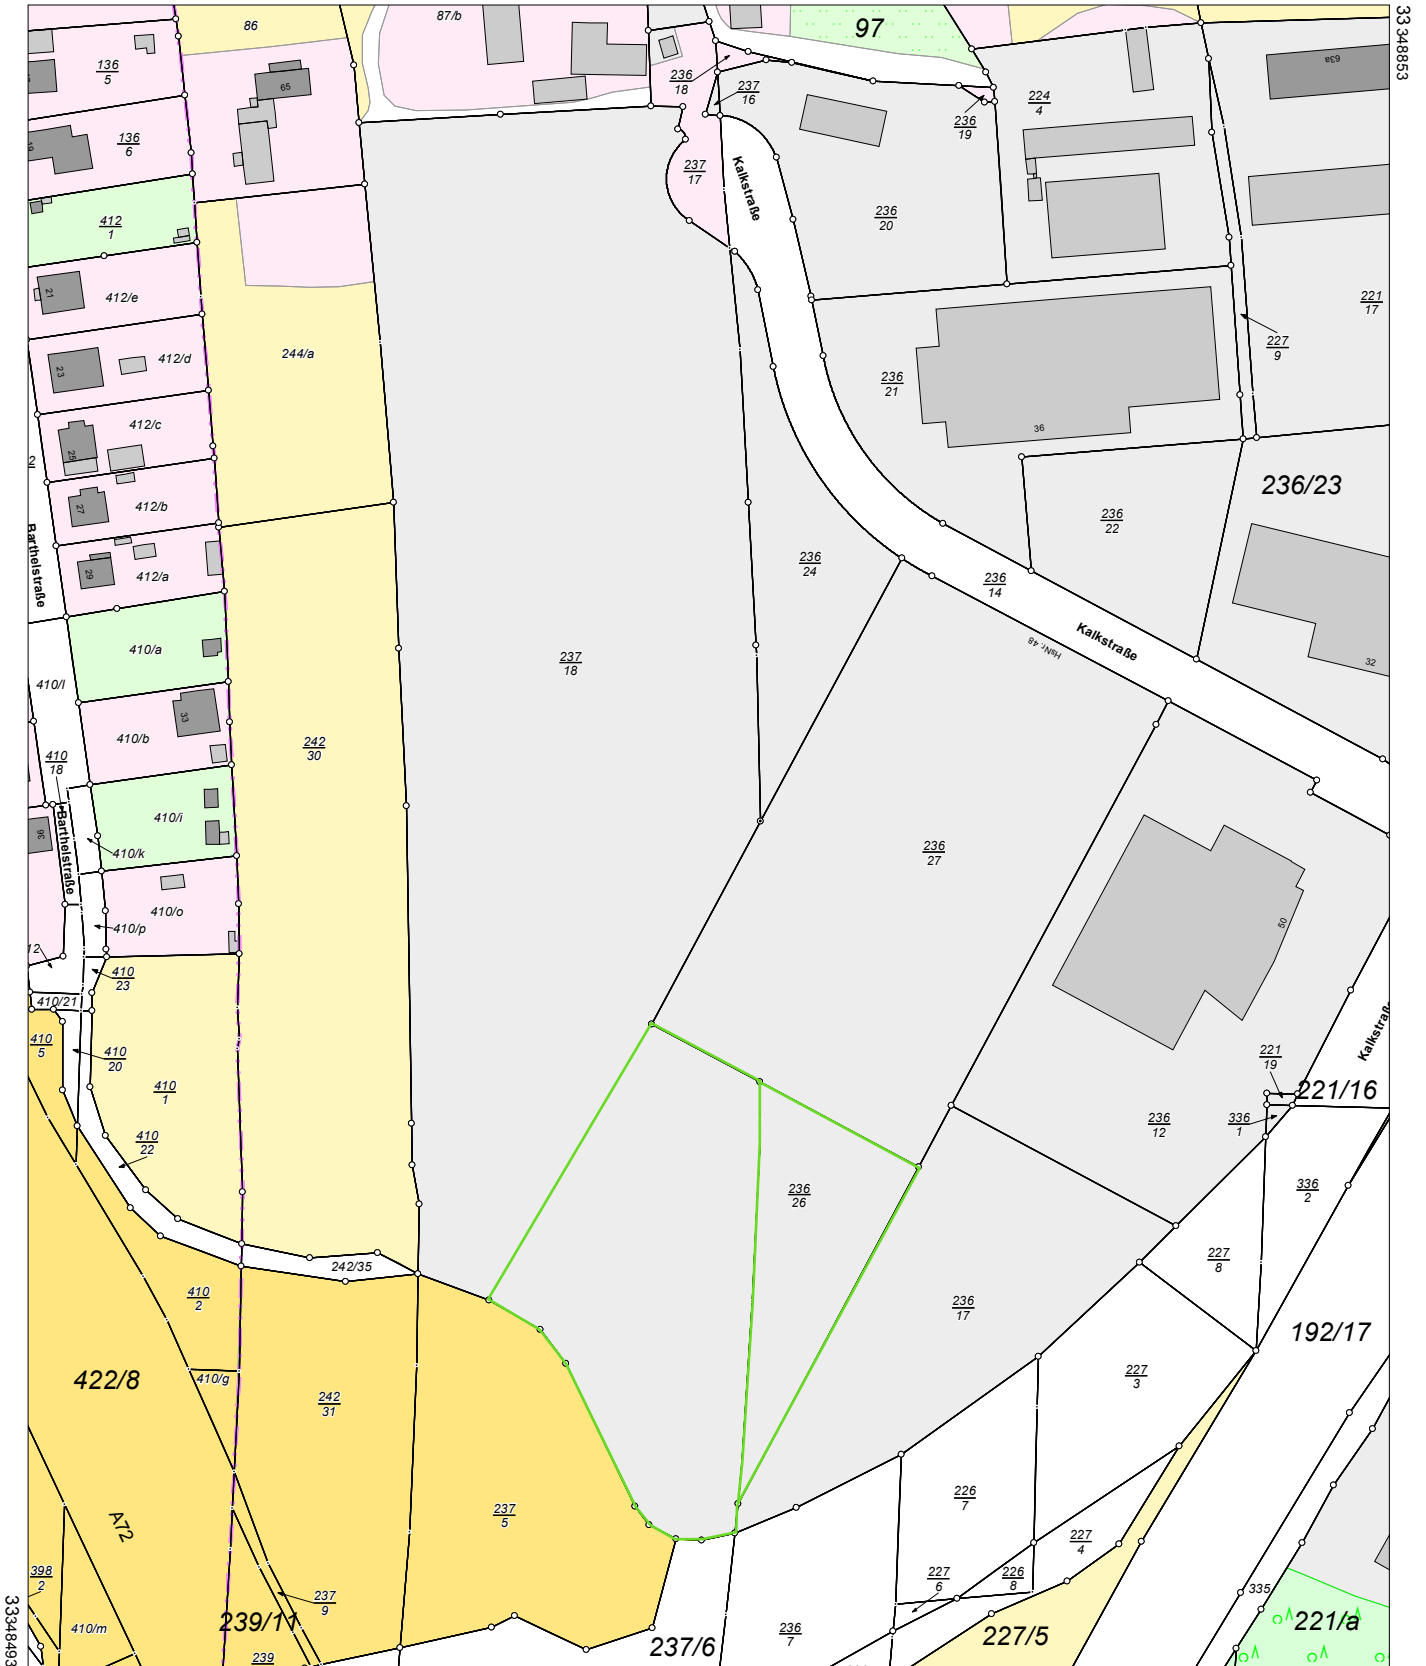

5632976

Maßstab 1:2000 Meter

Benutzung nach Maßgabe § 4 der Durchführungsverordnung zum Sächsischen Vermessungs- und Katastergesetz
Der Auszug aus dem Liegenschaftskataster ist zur Entnahme von Maßen, insbesondere von Grenzmaßen oder Grenzabständen nicht geeignet.
Gefertigt durch: Kreisfreie Stadt Chemnitz, Friedensplatz 1, 09111 Chemnitz