Ersatzneubau TBW Nord

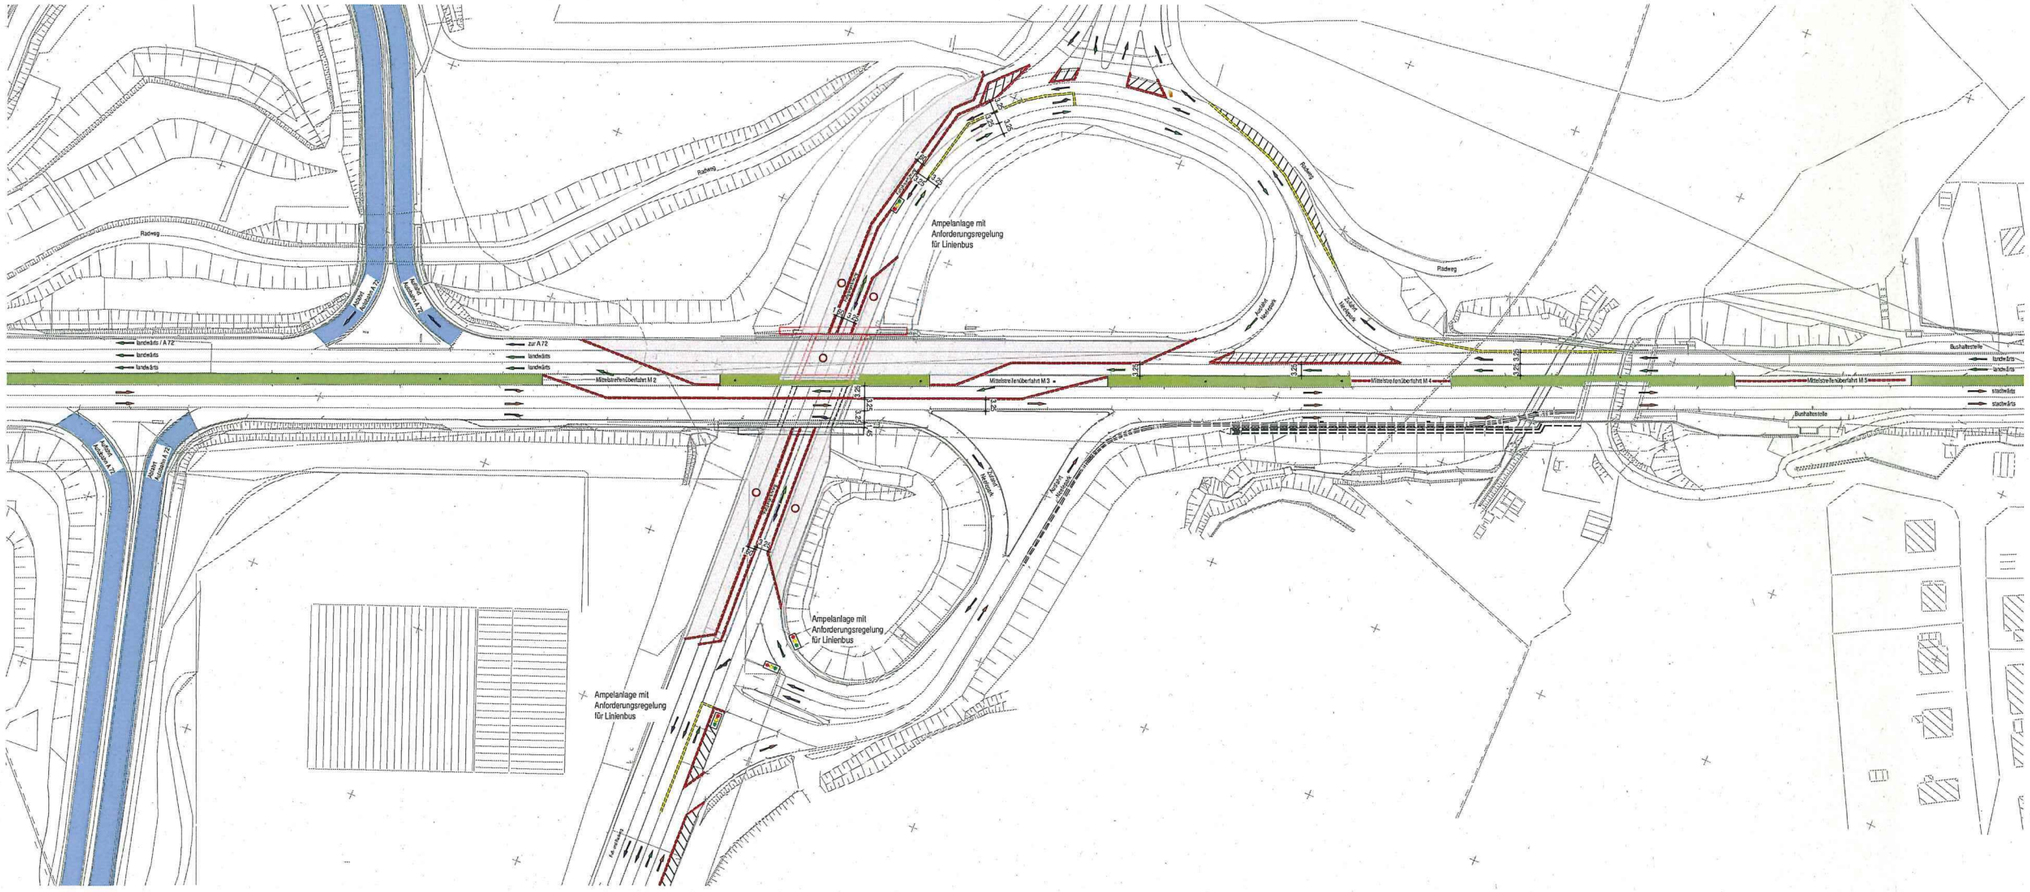
Ampelanlage mit Anforderungsregelung für Linienbus
Ampelanlage mit Anforderungsregelung für Linienbus
Ampelanlage mit Anforderungsregelung für Linienbus
Radweg
Radweg
Radweg