


GEMARKUNG ADELSBERG

GEMARKUNG REICHENHAIN

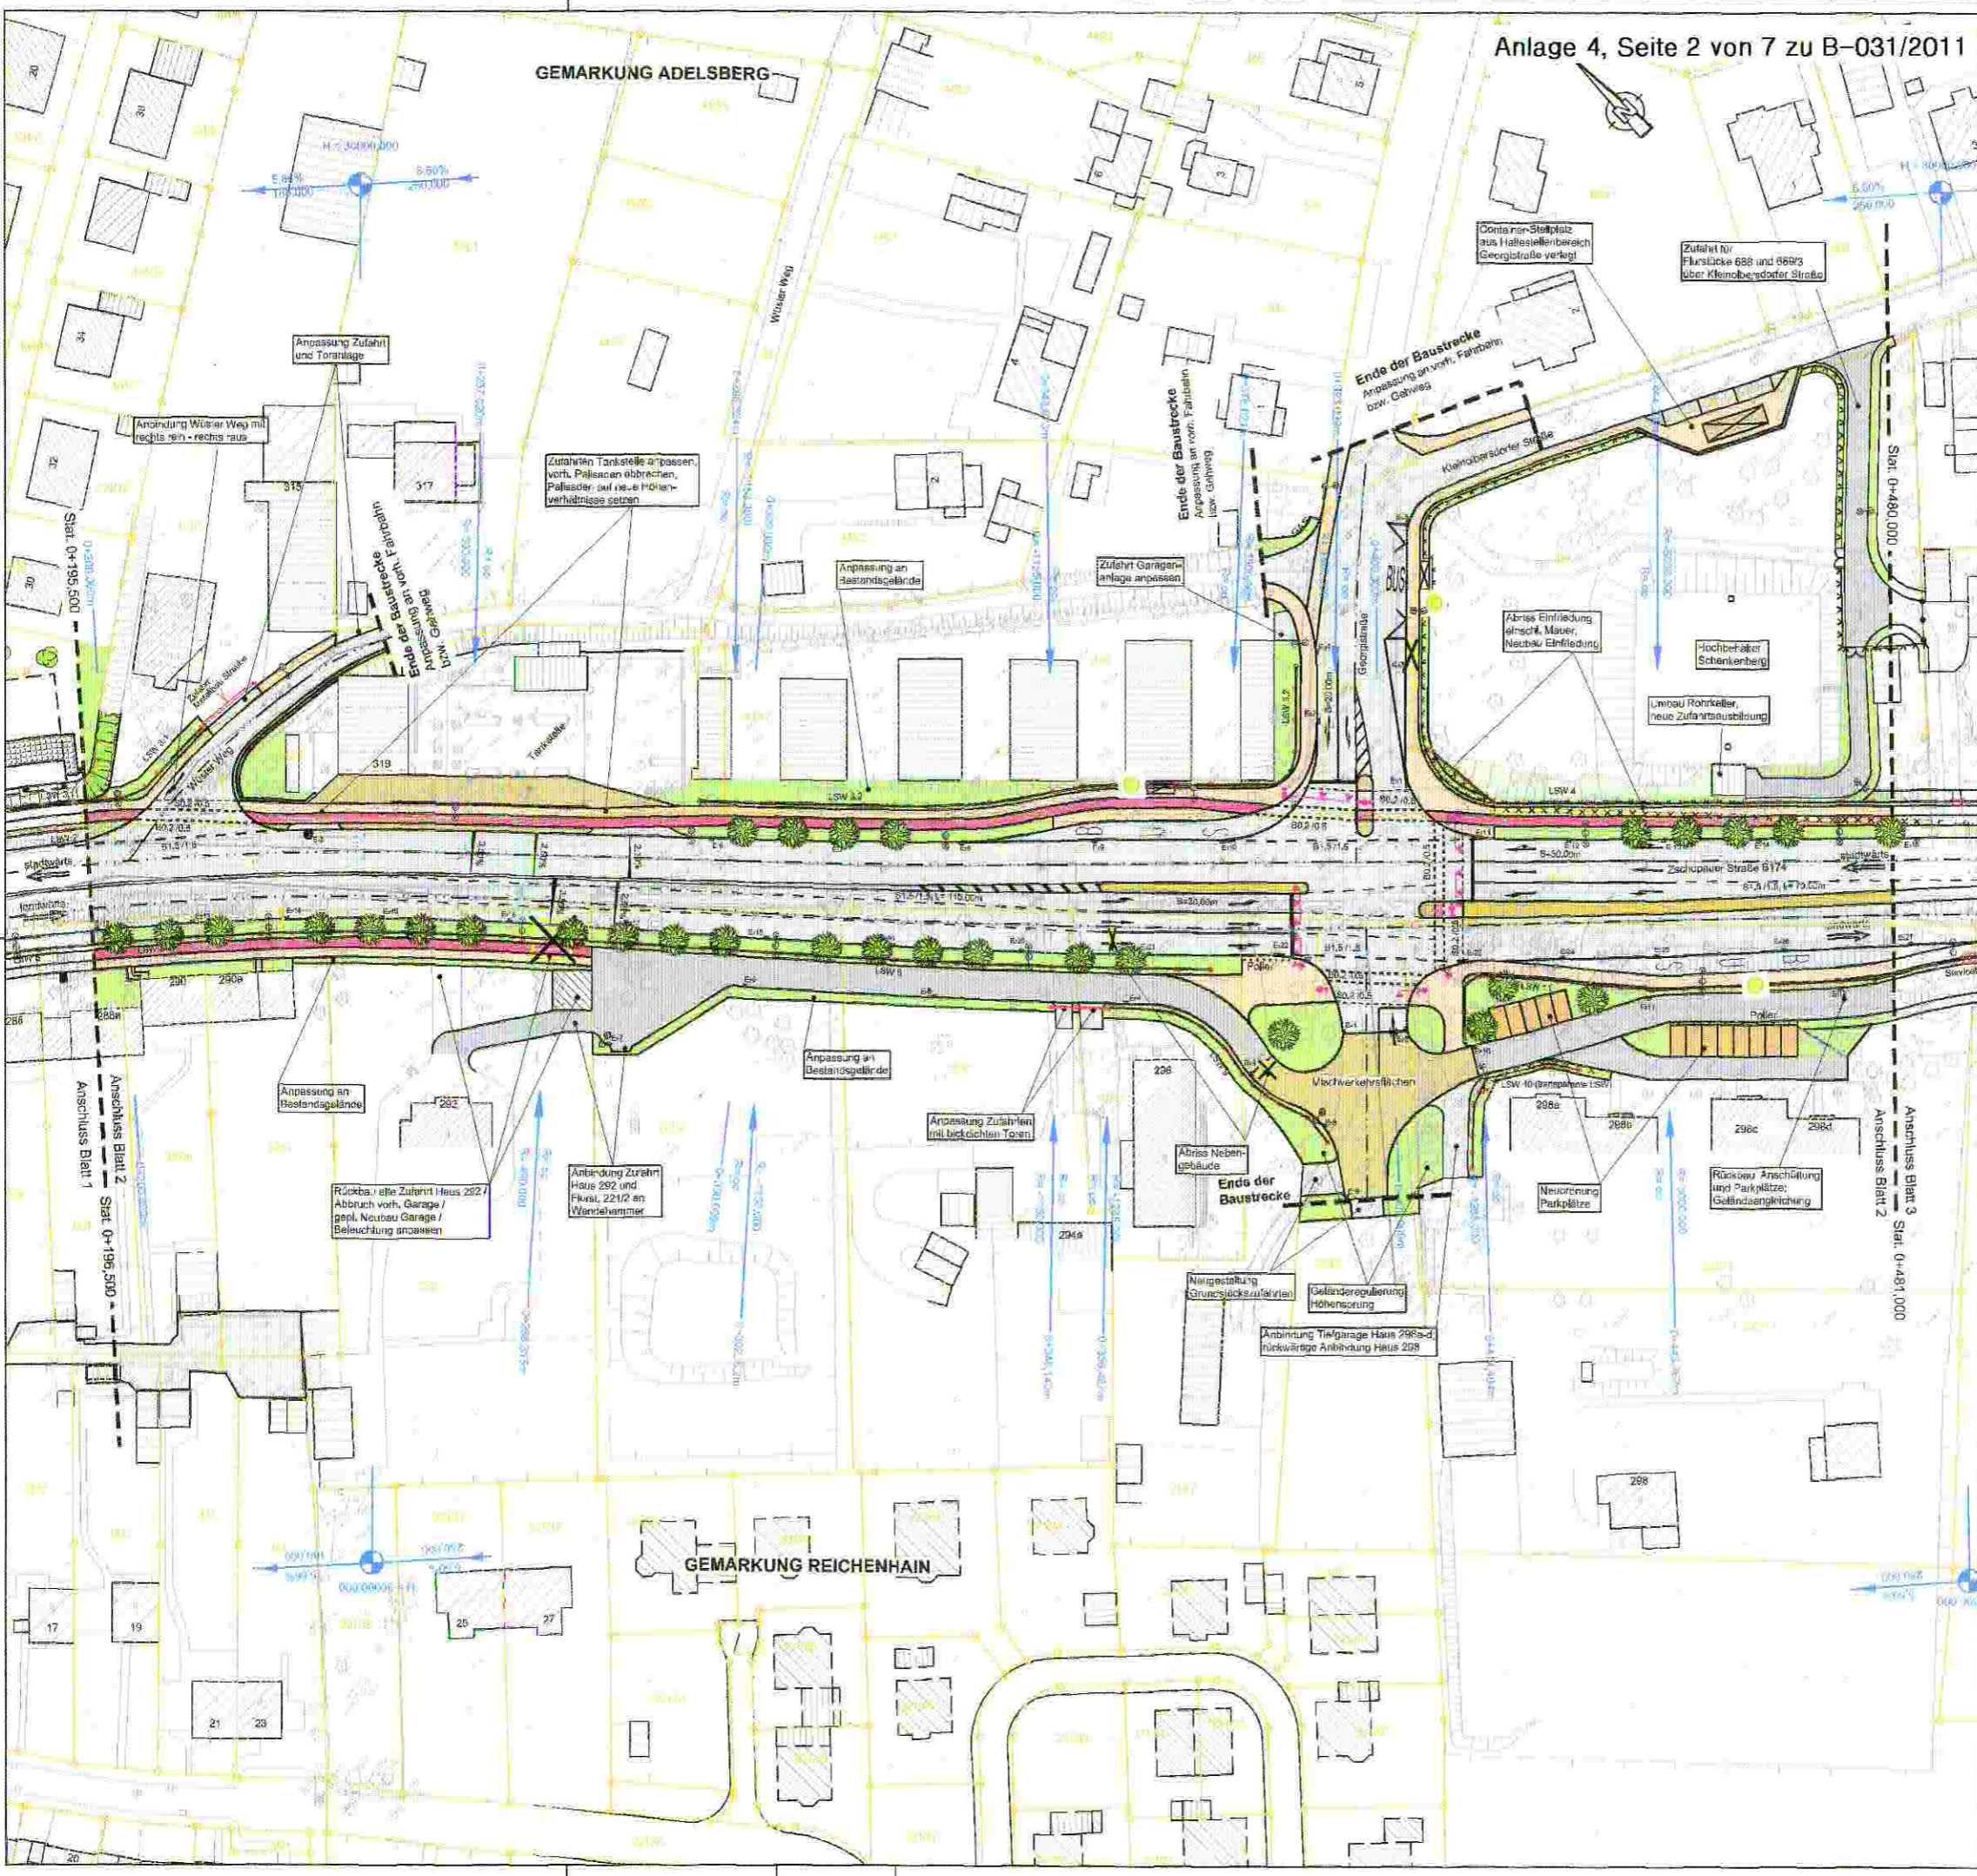

LEGENDE

- Böschung
- Gehweg mit Zufahrt
- Fahrbahn
- Bankett
- Böschung

vom Fahrbahnbegrenzung

- Böschung
- Gehweg mit Zufahrt
- Grünstreifen
- Fahrbahn
- Mittelstreifen
- Grünstreifen
- Mischverkehrsfläche
- Böschung
- Entwässerungsrinne

vom Fahrbahnbegrenzung

Die Flächen Baustragschicht Bund Blatt 4 und 5 wurden schraffiert dargestellt

- Lärmschutzwand mit Einordnung von Bohrpfählen
- Neubau Stützmauer / Palisaden / z.T. mit Geländer
- Pflasterfläche
- Parkfläche
- Tiefpunkt
- Hochpunkt
- Fahrbahnquerneigung
- Nöglungsbruchpunkt mit Angabe von:
 - Gefälle (-) und Steigung (+) in Prozent
 - Länge der Gefälle- (Steigungs-) Strecke
 - Halbmesser
- vorn Baum
- Baum / Strauch Neupflanzung
- geplanter Abbruch
- gepl. Straßenablauf
- geplante Beleuchtung

Mulden-Regelien-System (nur Blatt 4/5)

- Kontrollschicht / Einzelschicht
- Drosselschicht (im Mulden-Regelien-System)
- Einleit- und Spülschicht bzw. aufgesetztes Einlaufrohr
- Vereinigungsschicht mit Notüberlauf
- Drosselschicht
- Regenwasserschicht (Planung RRG SBA Chemnitz)

Flurstücksgrenze / Flurstücks-Nr.

Bemerkungen:

- Zur besseren Verdeutlichung wurden die Trassierungsparameter der B174 blau dargestellt, die der Nebenrassen schwarz.
- Die Darstellung der Flurstücksgrenzen, der Besitzverhältnisse und der straßenabgewandten Gebäudestellen beruhen auf der ALK (Automatisierte Liegenschaftskarte), dem ALB (Automatisiertes Liegenschaftsbuch) und der digitalen Stadtgrundkarte. Die Genauigkeit und Aktualität ist örtlich verschieden. Grundsätzlich dienen sie nur zur Information.

CHEMNITZ STADT DER MODERNE - Tiefbauamt Abt. 66.2 -

Chemnitz
Ausbau der Zschopauer Straße (B174)
zwischen Südring und Bergfrieden
Lageplan / Blatt 2

Plan-Nr.	Maßstab - ohne -
Abt. 1	Chemnitz
Abt. 2	
Abt. 3	
Abt. 4	
Abt. 5	
Abt. 6	

Gregorzyk
 Amtsleiter Tiefbauamt