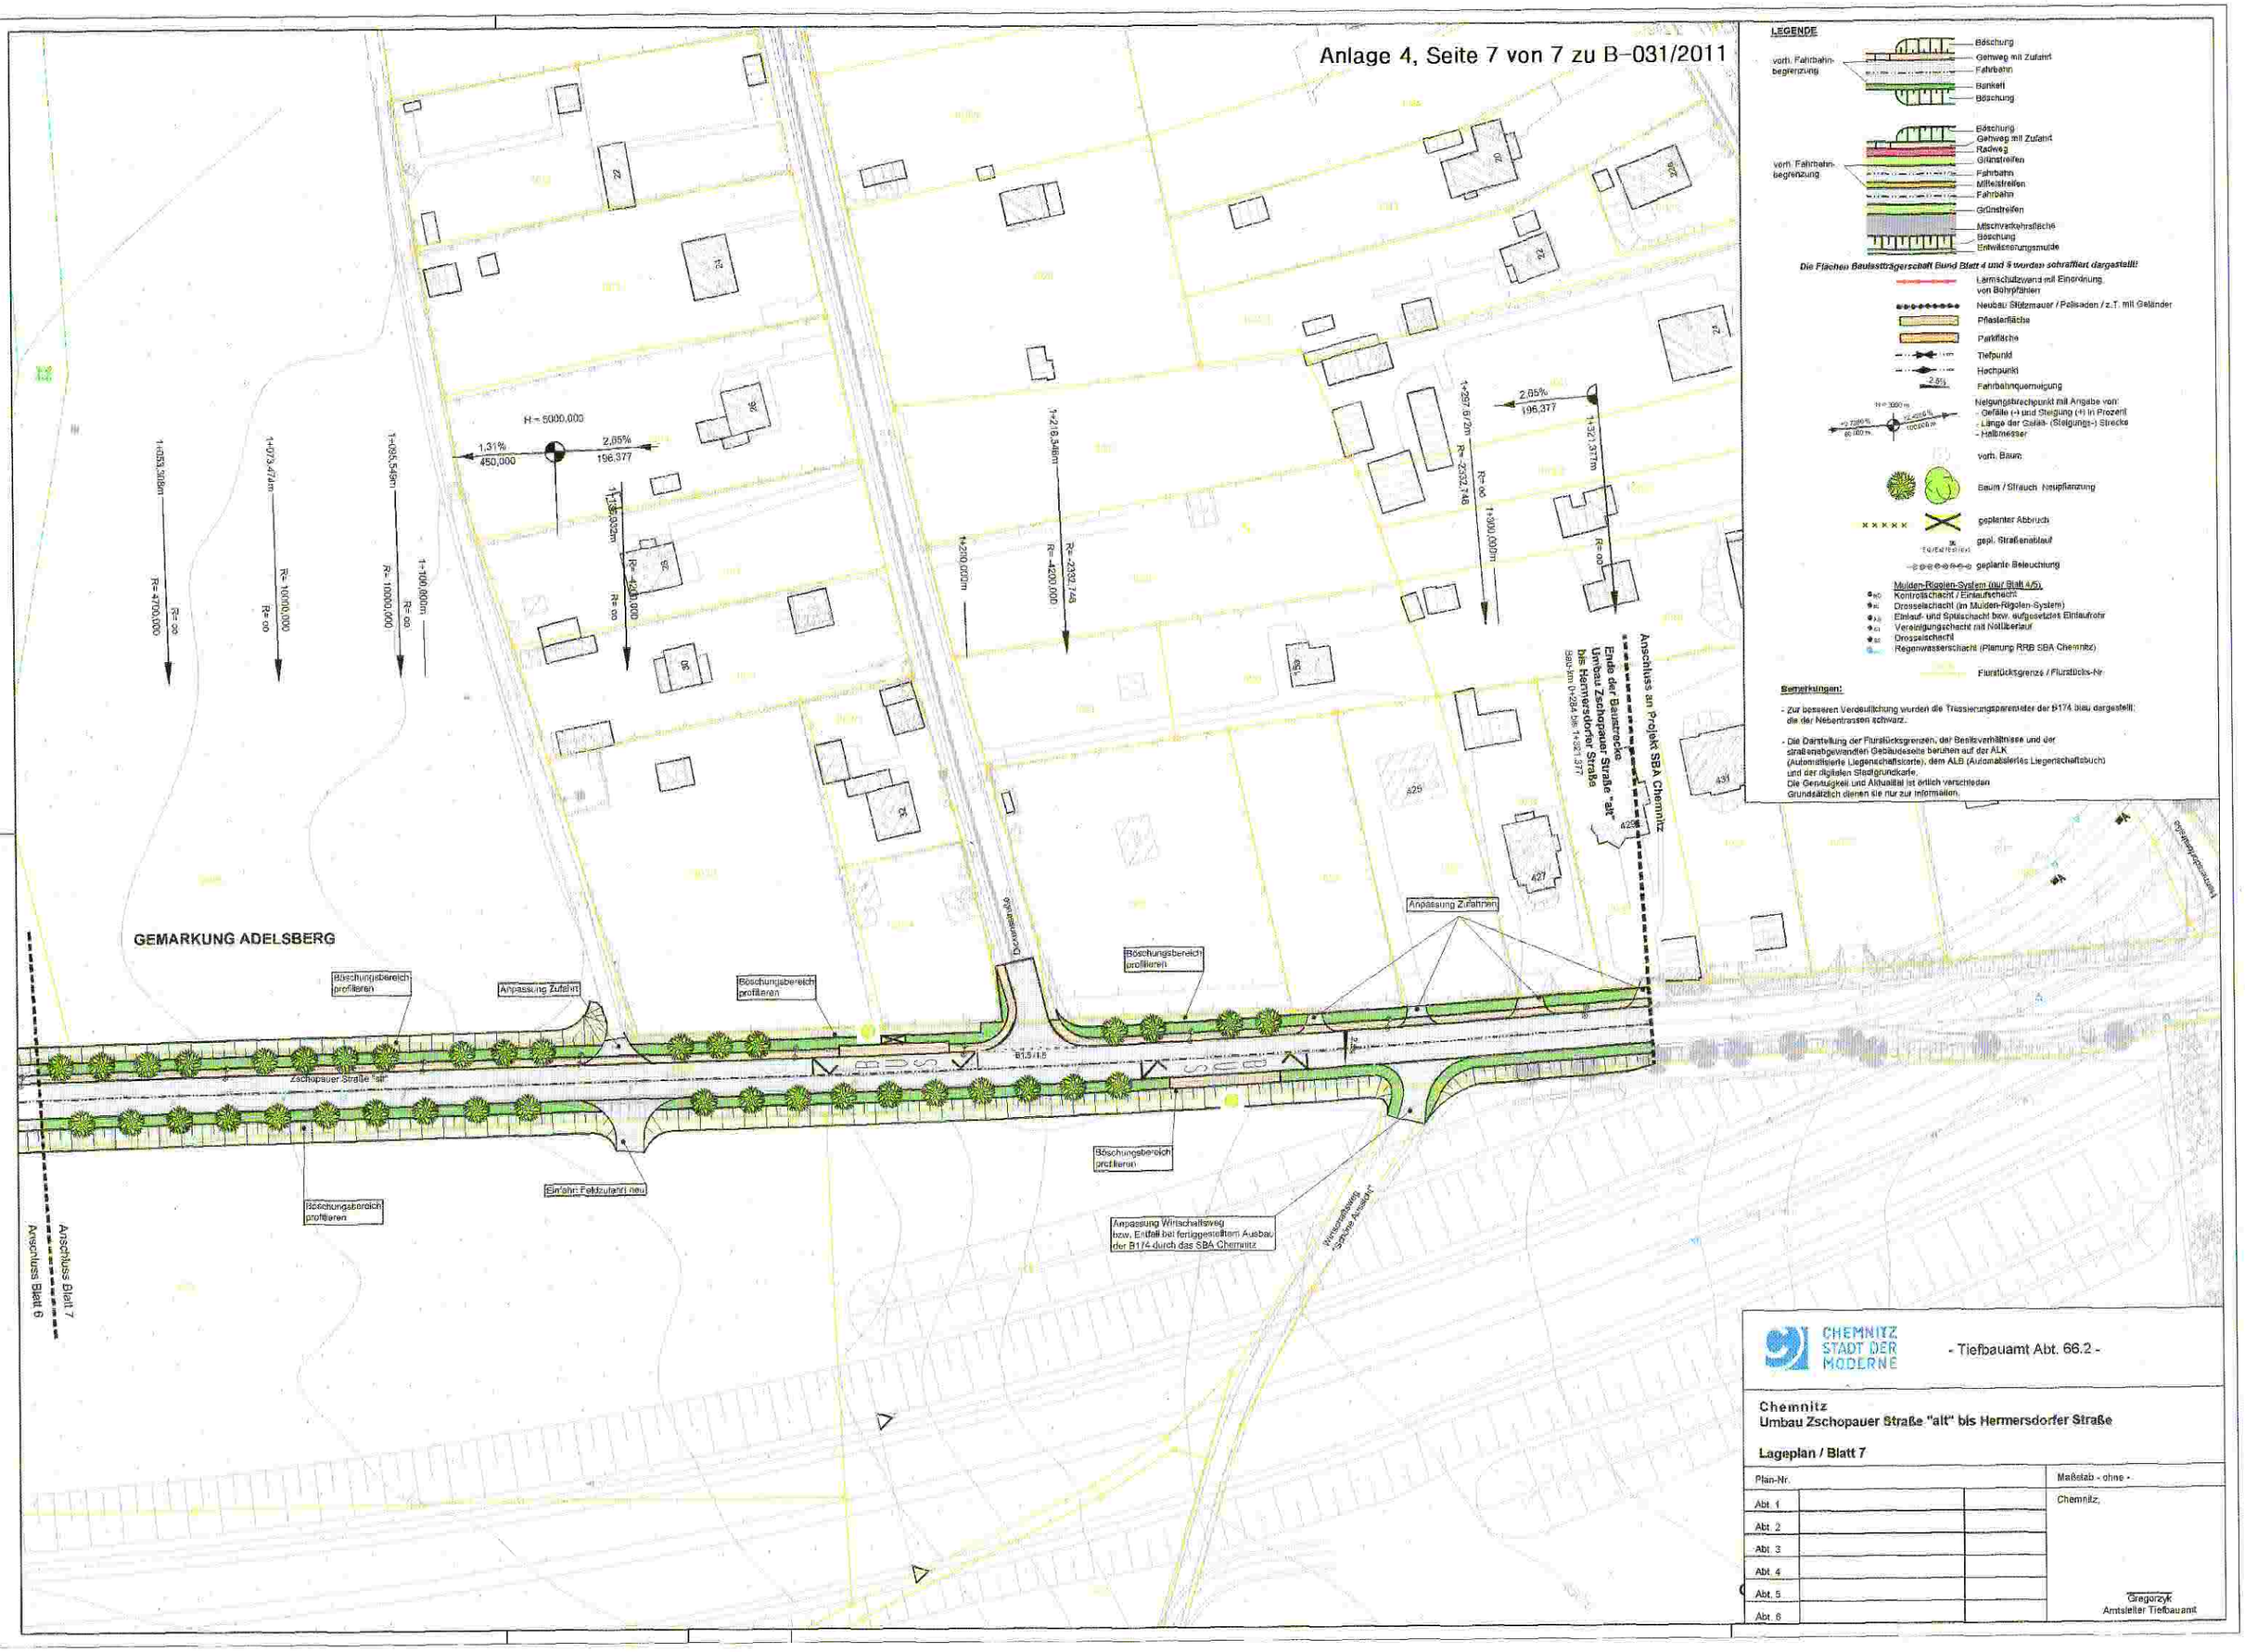

CHEMNITZ STADT DER MODERNE

- Tiefbauamt Abt. 66.2 -

Chemnitz
Umbau Zschopauer Straße "alt" bis Hermersdorfer Straße

Lageplan / Blatt 7

Plan-Nr.			Maßstab - ohne -
Abt. 1			Chemnitz,
Abt. 2			
Abt. 3			
Abt. 4			
Abt. 5			
Abt. 6			Gregorzyk Amtsleiter Tiefbauamt