Regelquerschnitt 1 - ZSCHOPAUER STRASSE
Bauanfang - ca. Stat. 0+400 mit Mittelmarkierung
entlang der Reihenhausbebauung bis Kreuzung Georgistraße

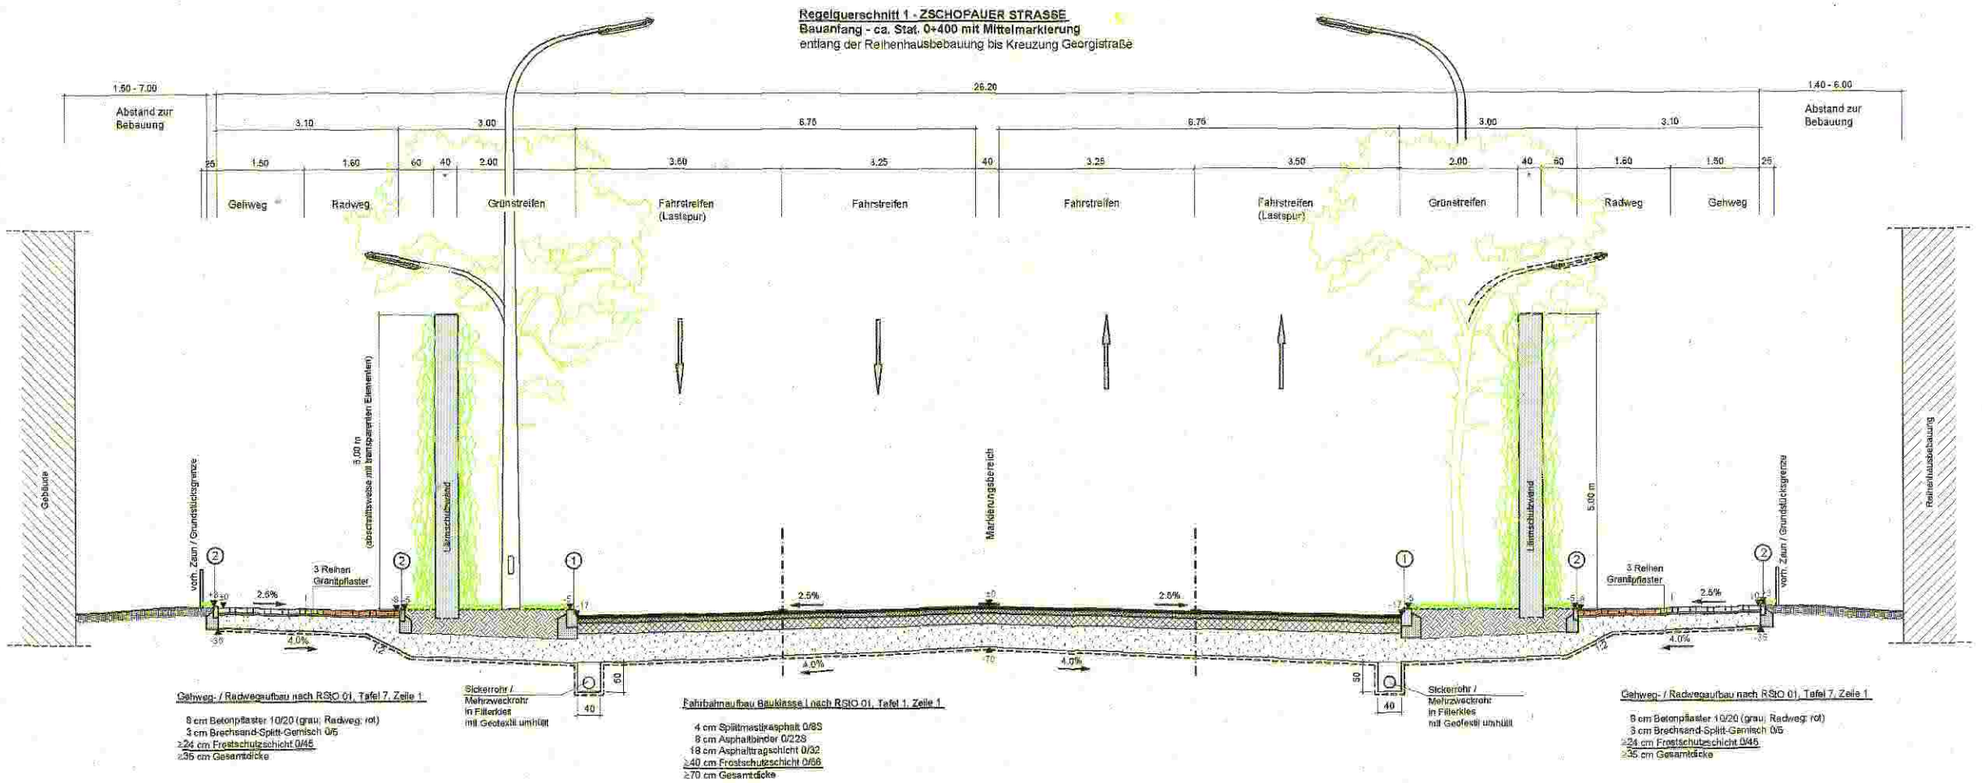

Gehweg- / Radwegaufbau nach RStO 01, Tafel 7, Zeile 1

8 cm Betonpflaster 10/20 (grau; Radweg: rot)
3 cm Brechsand-Splitt-Gemisch 0/5
≥24 cm Frostschutzschicht 0/45
≥35 cm Gesamtdicke

Fahrbahnaufbau Bauklasse I nach RStO 01, Tafel 1, Zeile 1

4 cm Splittmastixasphalt 0/8S
8 cm Asphaltbinder 0/22S
18 cm Asphalttragschicht 0/32
≥40 cm Frostschutzschicht 0/56
≥70 cm Gesamtdicke

Gehweg- / Radwegaufbau nach RStO 01, Tafel 7, Zeile 1

8 cm Betonpflaster 10/20 (grau; Radweg: rot)
3 cm Brechsand-Splitt-Gemisch 0/5
≥24 cm Frostschutzschicht 0/45
≥35 cm Gesamtdicke

LEGENDE

1 ... Naturbordstein DIN 482 / DIN EN 1343 A2 (18x30) auf 20 cm Beton C12/15

2 ... Tiefbordstein T 8x20 DIN 483 auf 20 cm Beton C12/15

Bemerkung:

* ... Standort Lärmschutzwand / Breite Grünstreifen wechseln entsprechend Eintragungen in Unterlage 7 (Lagepläne) / konstruktive Ausbildungen sind aus Unterlage 10 ersichtlich (Abtreppung / Höhe LSW usw.)

- Die Querneigung wechselt entsprechend der Krümmungscharakteristik.

CHEMNITZ STADT DER MODERNE - Tiefbauamt Abt. 66.2 -

Chemnitz
Ausbau der Zschopauer Straße(B174)
zwischen Südring und Bergfrieden
Regelquerschnitte / Blatt 1

Plan-Nr.			Maßstab 1:100
Abt. 1			Chemnitz,
Abt. 2			
Abt. 3			
Abt. 4			
Abt. 5			
Abt. 6			

Gregorzyk
Amtsleiter Tiefbauamt