


Vorhabenbezogener Bebauungsplan Nr. 11/12 Wohnbebauung Markersdorfer Südblick

Gemarkung Markersdorf



Geltungsbereich des vorhabenbezogenen
Bebauungsplanes

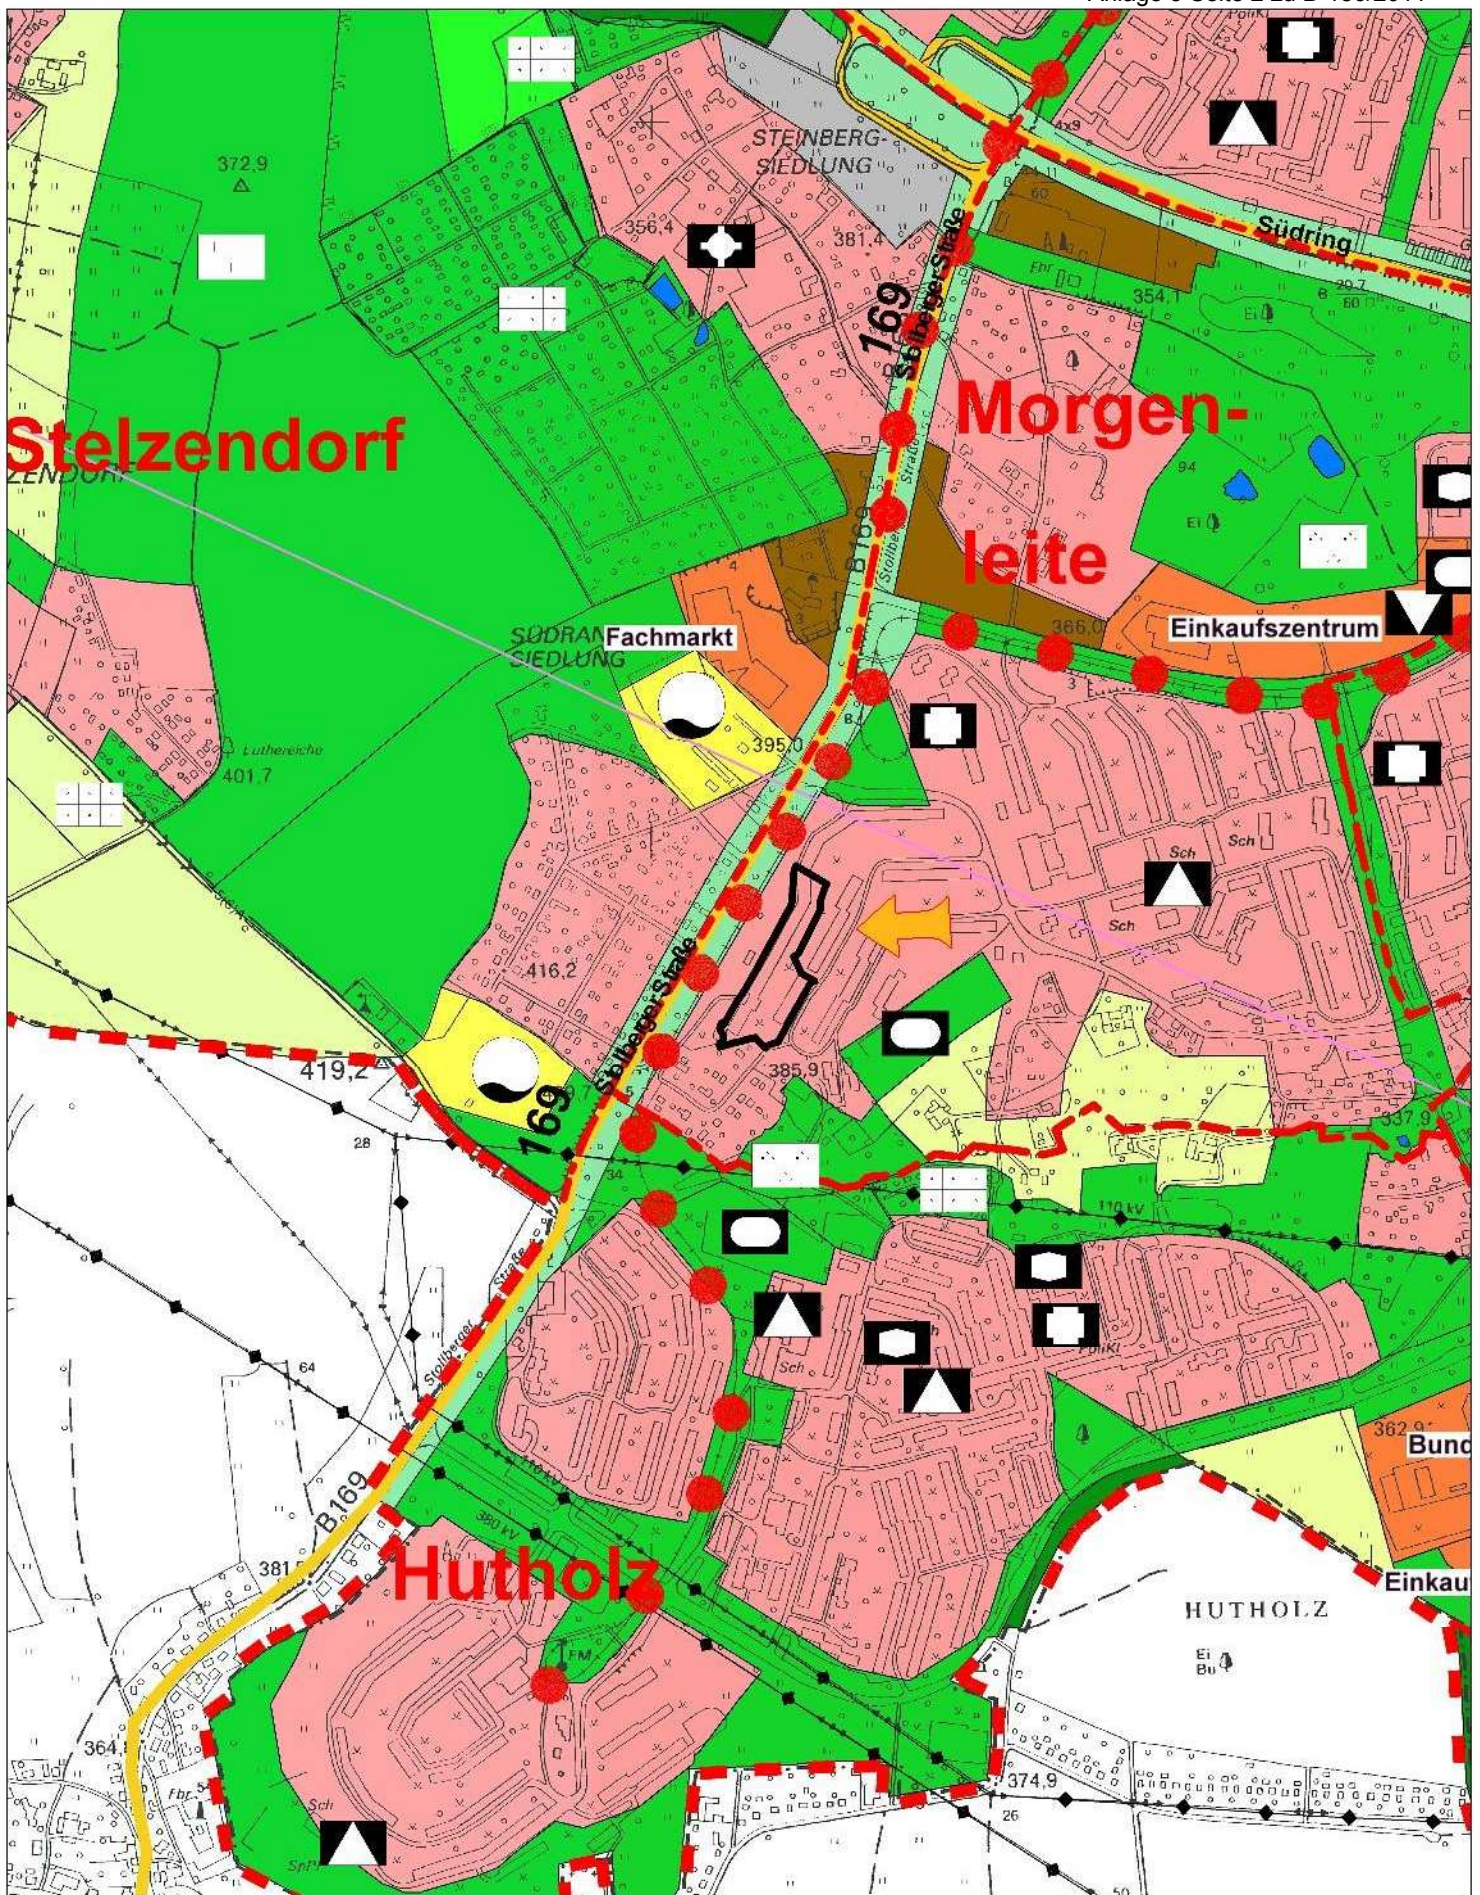

Ausschnitt Flächennutzungsplan
Vorhabenbezogener Bebauungsplan Nr. 11/12
Wohnbebauung Markersdorfer Südblick