


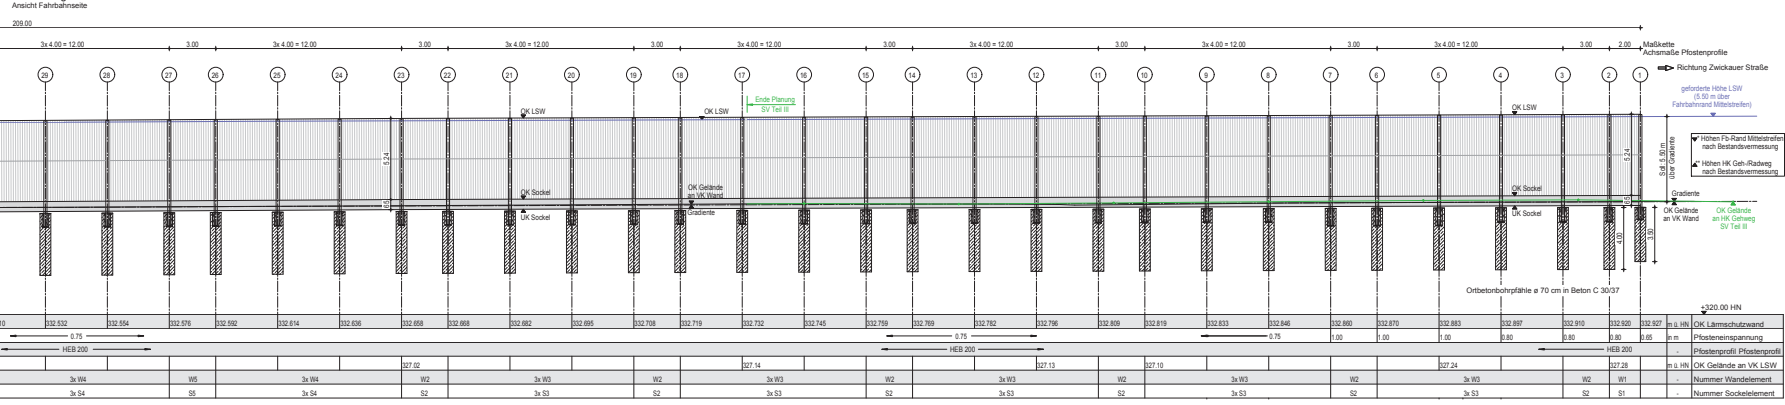

Abwicklung Teil 2 M 1:100  




Anlage 7.2 Seite 2 zu B-337/2014

**Korrosionsschutz:**  
Pfeifen und Abschlüsse:  
Beschichtungssystem nach ZTV-ING, Teil 4,  
Abschnitt 3, Anhang A, Tabelle A.2,  
Ziffer 3.6.2 und 3.6.4, System 2.

Dieser Plan gilt nur in Verbindung mit:  
(es gilt der jeweils aktuelle Stand)  
- Abwicklung, Grundriss - Teil 1  
- Regelquerschnitt, Schnitte und Details

Unterlage 8, Blatt 1  
Unterlage 8, Blatt 3

Grundriss Teil 2 M 1:100

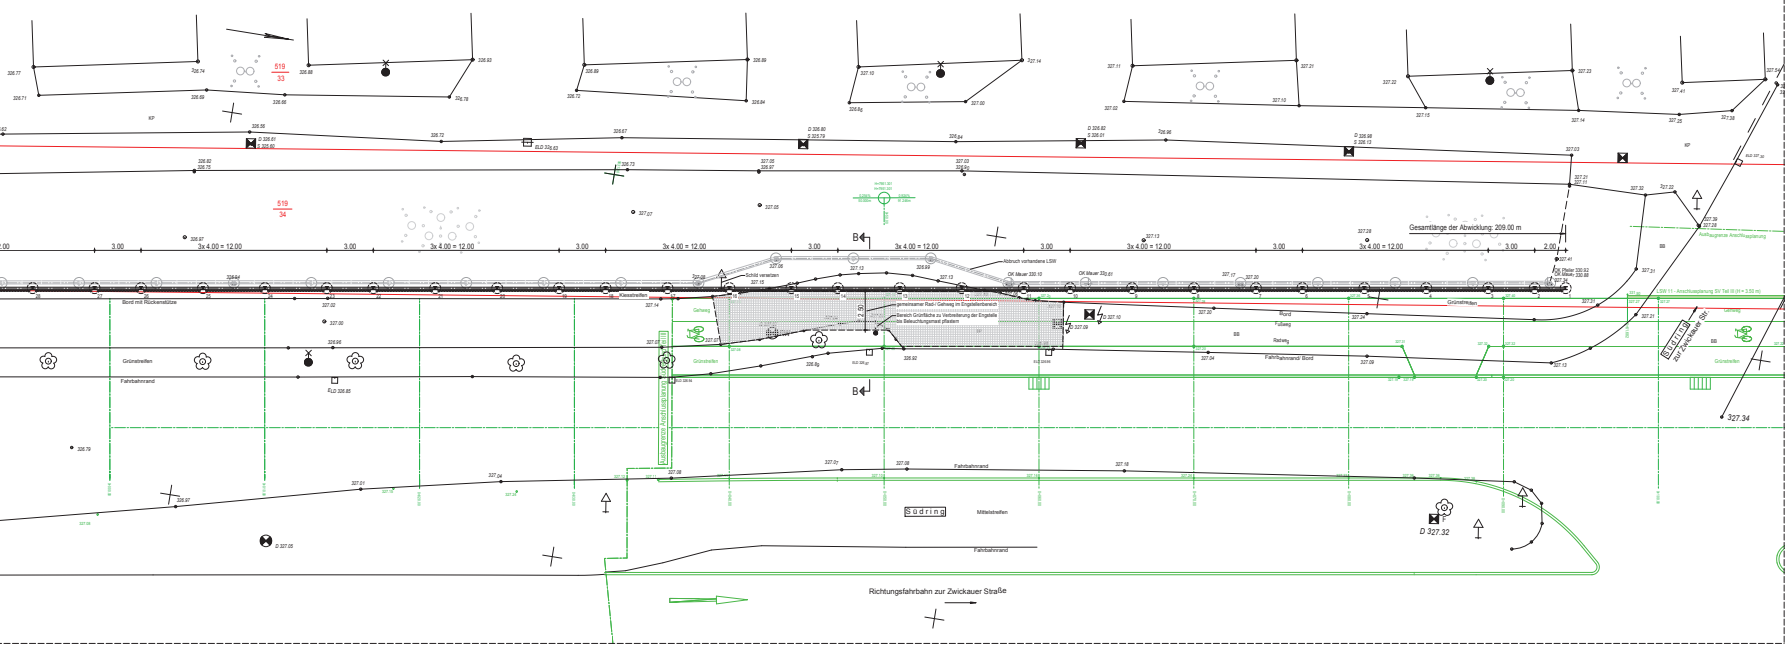

**Höhensystem HN**  
Planungsgrundlage:  
- Veranschaul. Höhenlage- und Ingenieurbau-Anschluss-Linien, Hahn-Höhensystem 2.4, 01/10 Chemnitz, Juli 2014

**Lagebezug RD/83**  
Darstellung der Boden- u. Gesteinstypen in den Schnittprofilen der Bodenaufschüsse nach  
- Baugrunderkundung Gründungsplanung und Altlastuntersuchung -  
Projekt 20/2002, vom 10.02.2008 des Grundbauinstituts  
Dr. Spang Ingenieurgesellschaft für Bauwesen Geologie und Umwelttechnik mbH  
Höhensystem: St. 24, 10/058 Feibitz

**Bodenkennwerte**

















