


Straße Usti nad Labem

102  
68

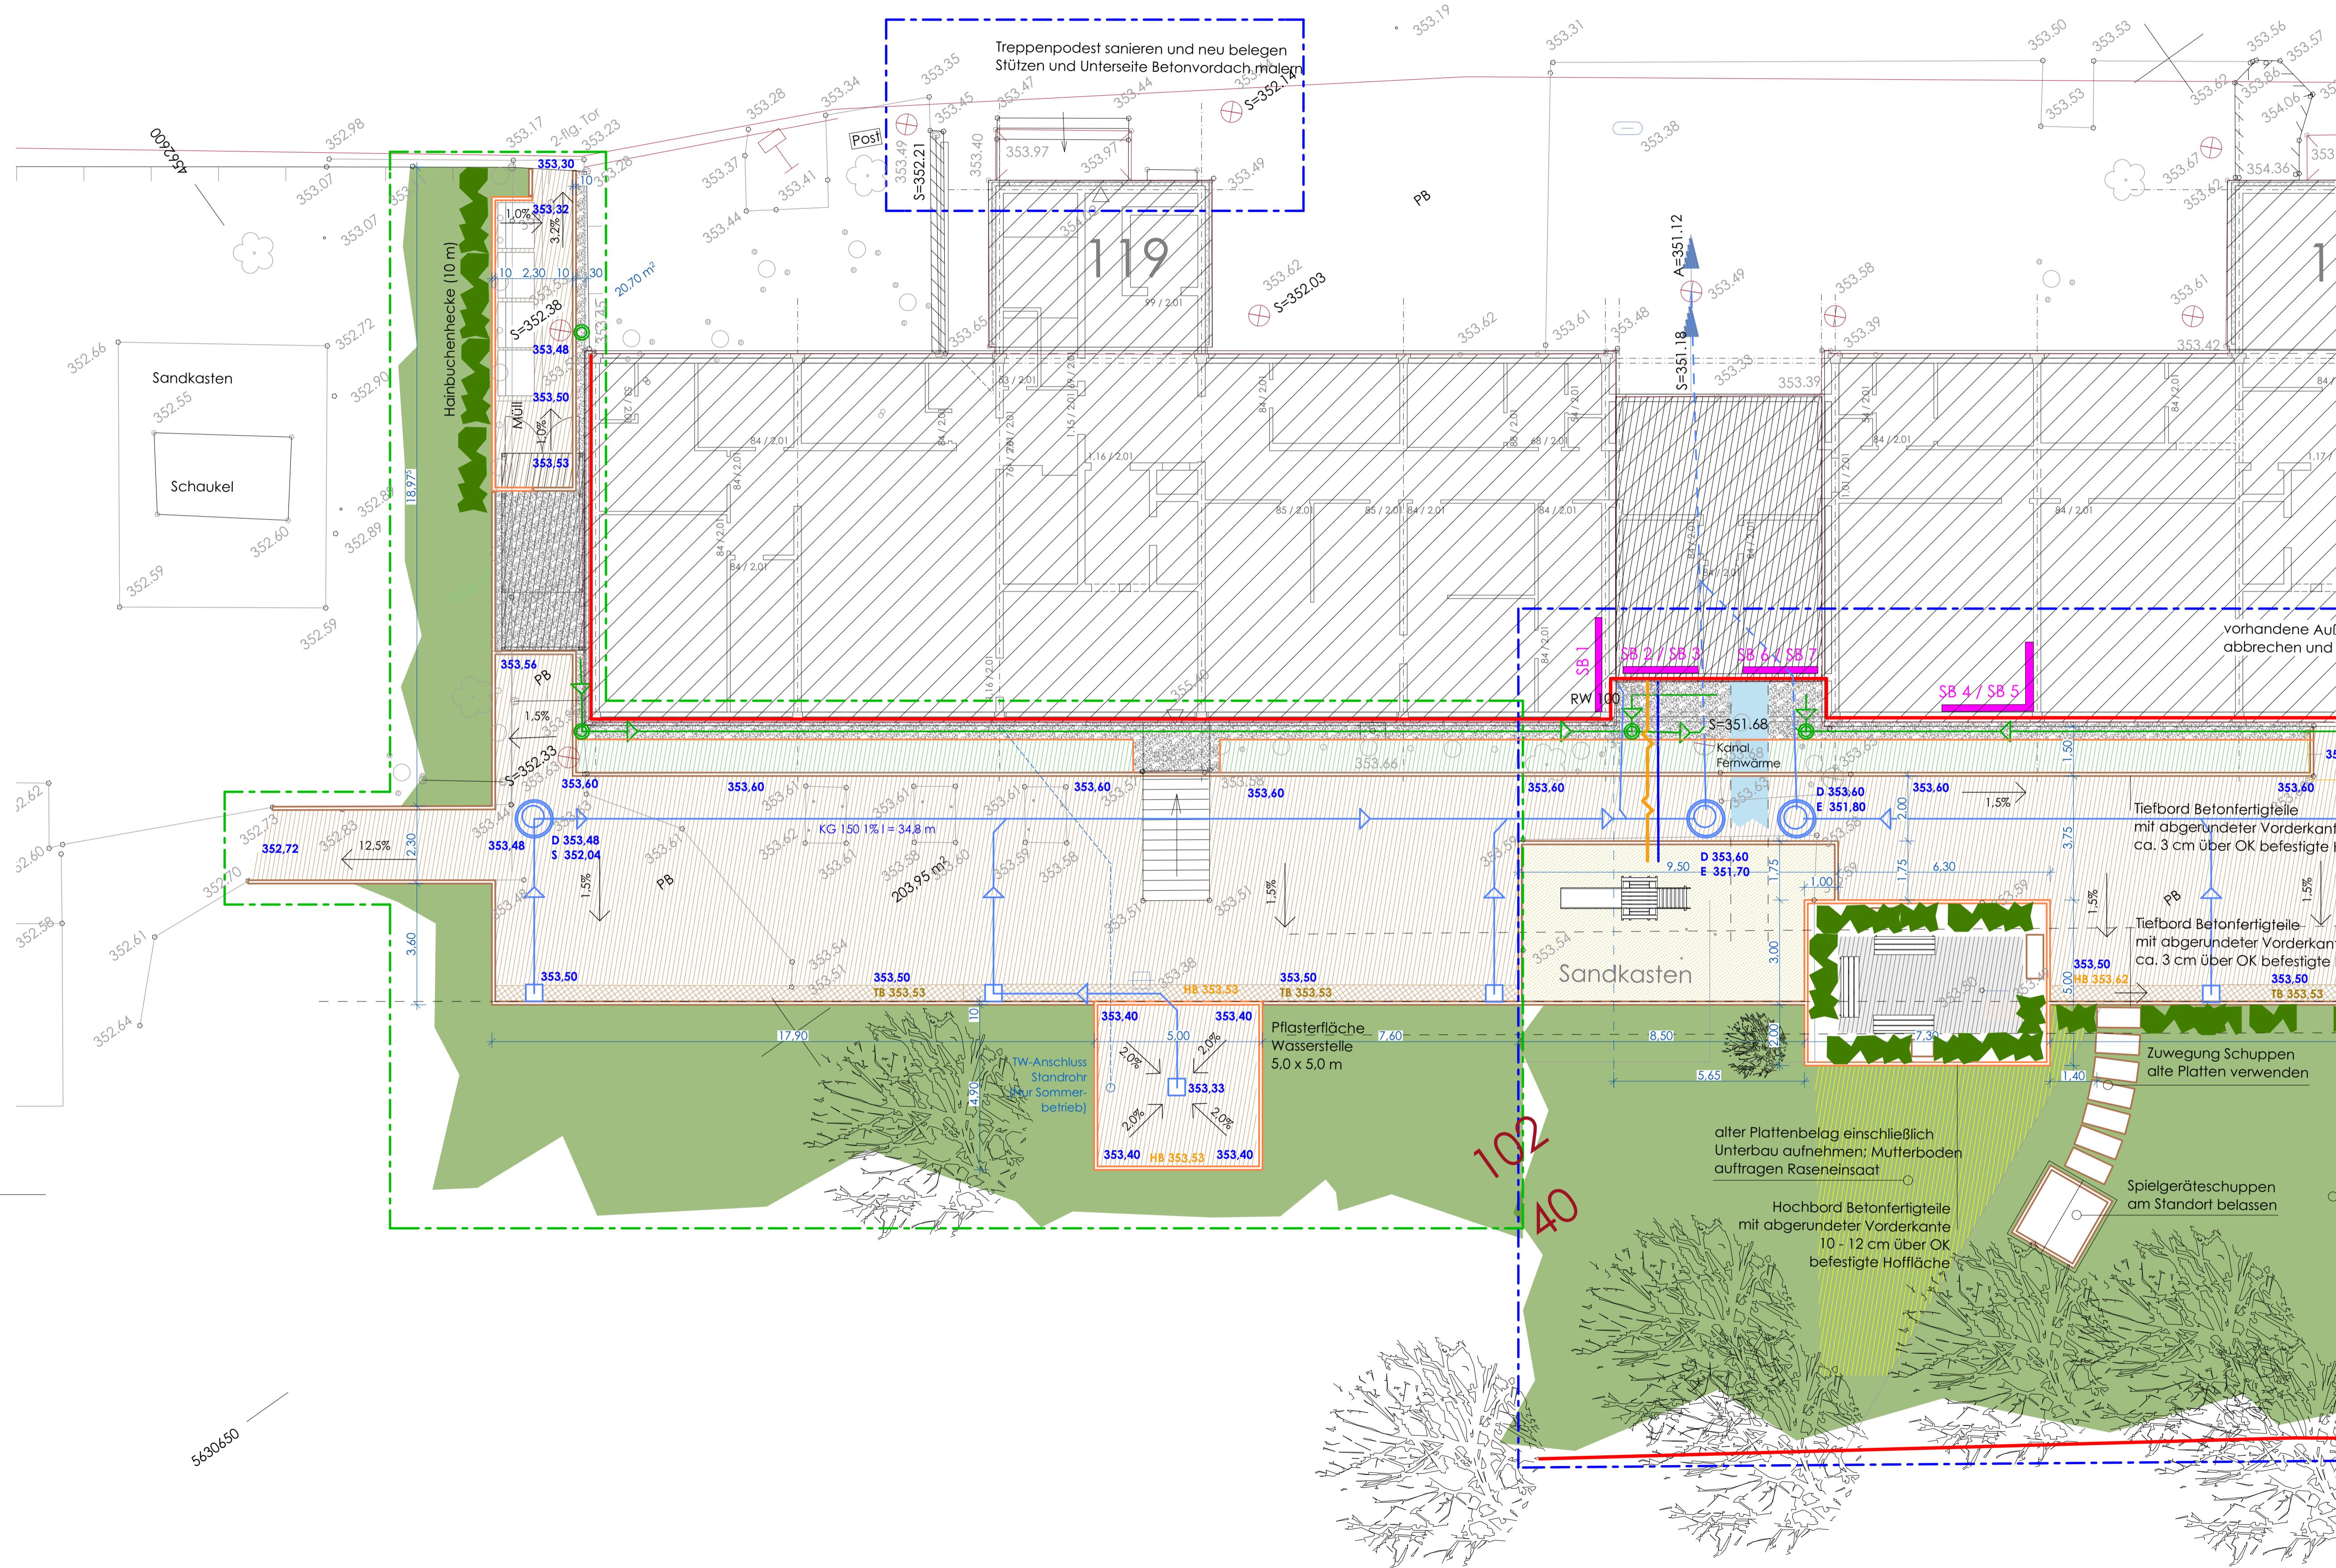

- Befestigte Fläche neu
- Pflasterrinne neu
- Pflanzfläche neu
- Sandkasten neu
- Kiesstreifen neu
- Bordsteine neu
- Drainageschacht/-leitung neu
- Regenwasserschacht/-leitung neu
- Flächeneinlauf neu
- Oberflächengefälle
- Baugrenze 1. BA 2013
- Baugrenze 2. BA 2018
- Feuchteschäden Kellergeschoss (Schadensbildnummer)
- Sanierung Außenwand
  - Aushub, Abbruch Vorsatzschale
  - neue Abdichtung, Perimeterdämmung
  - neue Drainage, Traufstreifen

Index	Datum	Änderung
2	23.10.2017	PB v. 17.10.2017: Wegfall westlicher Umgang, Lage Wasserstelle
1	23.03.2017	PB v. 13.03.2017: Neuordnung Wasserstelle
0	20.02.2017	Planerstellung

OK FFBE Eingang (Windfang) Bestand ±0,00 = HN 354,02

**AUSFÜHRUNGSPLANUNG**  
**2. Bauabschnitt**

Stadt Chemnitz - Amt für Jugend und Familie  
Bahnhofstraße 53, 09111 Chemnitz  
T 0371 / 488 56 50 F 0371 / 488 56 58  
Auftraggeber 06.05.2013  
Datum/Überschrift

Kindervereinigung® Chemnitz e.V.  
Straße Usti nad Labem 121, 09119 Chemnitz  
T 0371 / 402 78 54 F 0371 / 521 28 65  
Bauherr 06.05.2013  
Datum/Überschrift

Ueberschär, Knoll Architekten BDA  
Burgstraße 31, 09306 Rochlitz  
T 03737 / 44 96 44 F 03737 / 44 96 45  
Planung 06.05.2013  
Datum/Überschrift

Kindervereinigung® Chemnitz e.V.  
Straße Usti nad Labem 121, 09119 Chemnitz  
Bauherr

Kindertagesstätte 'Glückskäfer'  
Straße Usti nad Labem 119/121, 09119 Chemnitz  
Mauerwerkstockenlegung, Entwässerung Gartenbereich u. Einfliehung  
Bauverfahren

Ueberschär, Knoll Architekten BDA Burgstraße 31 09306 Rochlitz  
Entwurfphase

20.02.2017 1/100 841/594 130.2  
Datum Maßstab Blattgröße Blattnummer

Lageplan Aussenanlagen Westen  
Planname