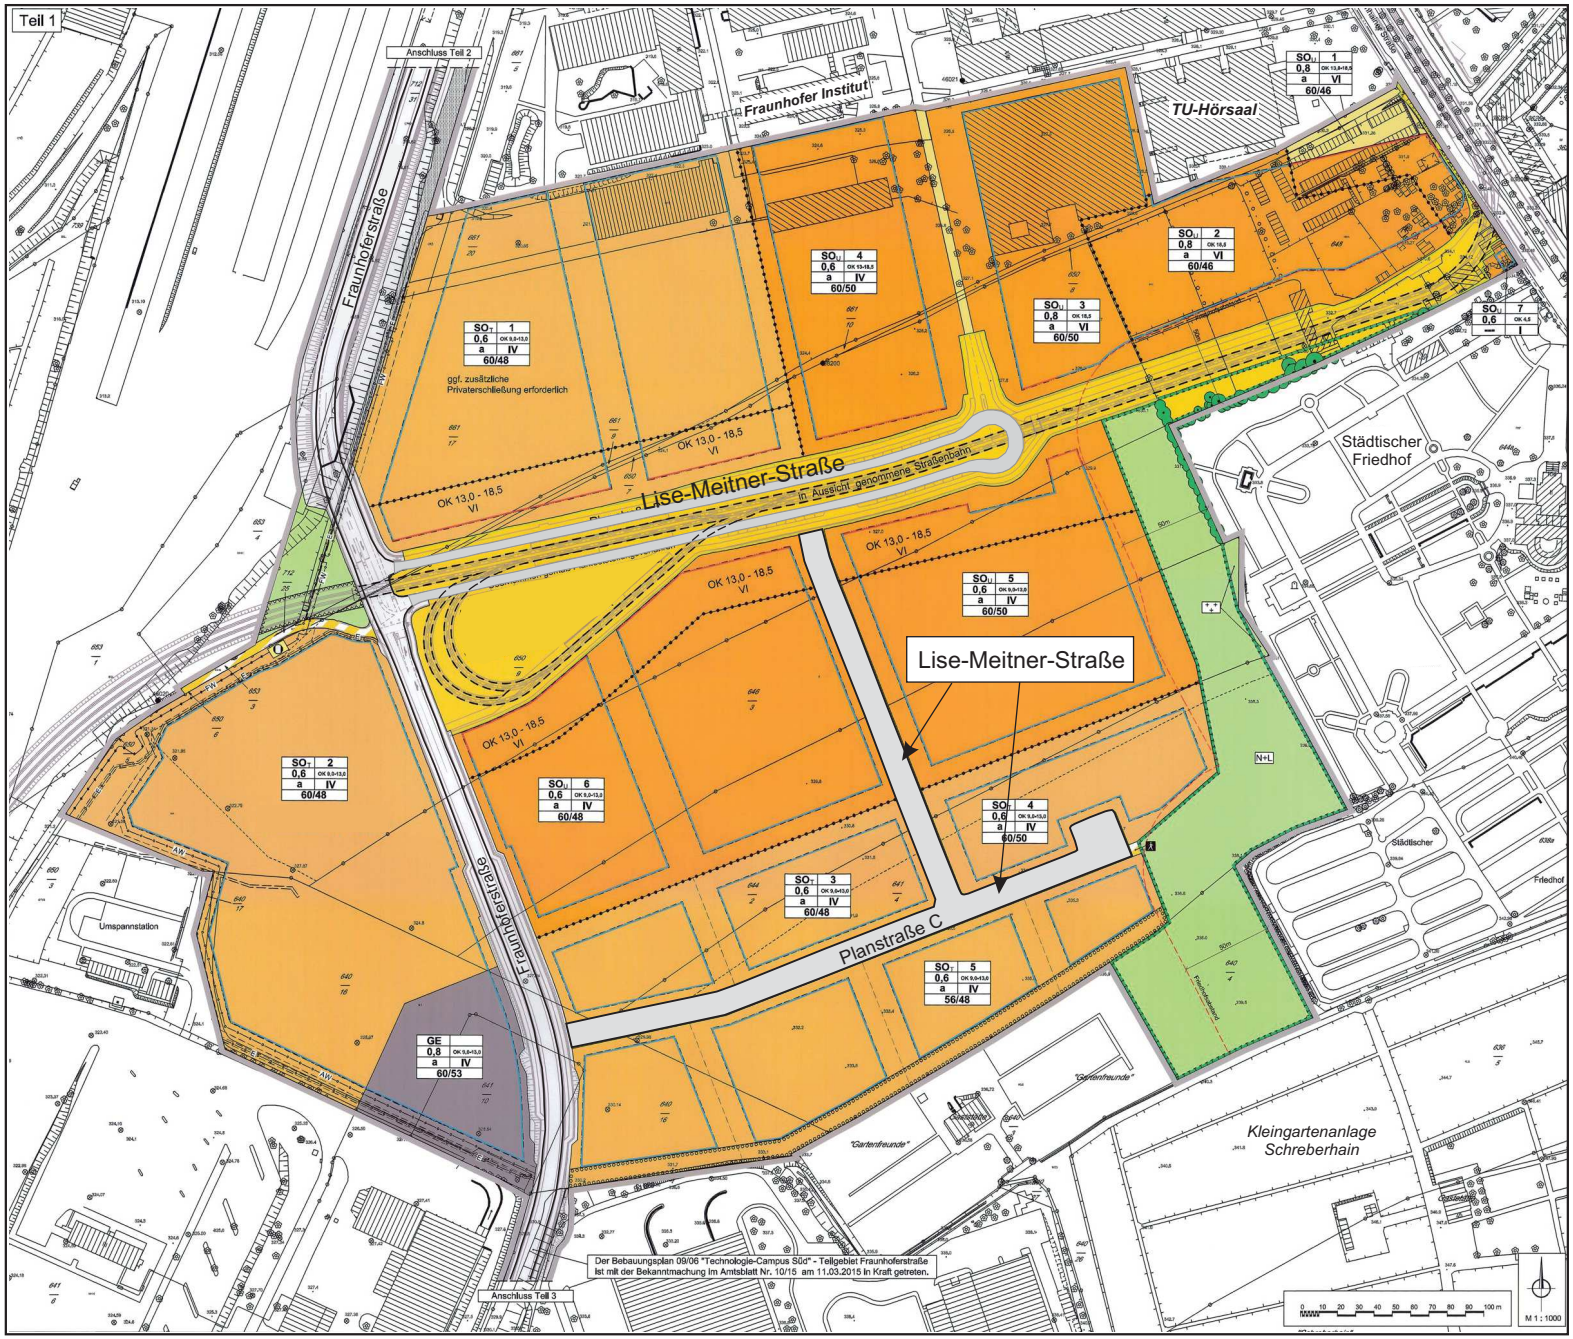

Anlage 3 zu B-061/2020

Erweiterung Geltungsbereich
Lise-Meitner-Straße