



Legende:

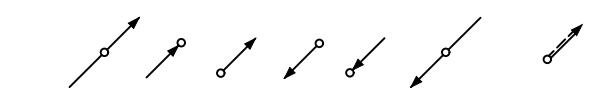

INDEX	ÄNDERUNG	DATUM	UNTERSCHRIFT
LEGESCHAFT			
"Kindertreffpunkt"		UNRNR	
Bernhardtstr. 77		UNRNR	
09126 Chemnitz		UNRNR	
MASSNAHME / BAUWERK			
HEIZUNGS- UND LÜFTUNGSINSTALLATION		BWR	
BEARBEITUNGSPHASE			
APL		INDEX	
PLANNHALT			
Grundriß Erdgeschoß		MASS-STAB 1: 1 1 0 0	
PLANVERFASSEN	BEARBEITET	PLANDATUM	
ingenieurbüro haustechnik	Krusche	1 6 0 5 1 1	
eike krusche	GEZEICHNET	DATENNAME	
Waldenburger Str. 63A 09116 Chemnitz	Krusche		
KJF Chemnitz e.V.			
Hauptverwaltung		UNTERSCHRIFT SGL	SG
Bernsdorfer Str. 135 09126 Chemnitz			
Tel: 0371 / 50 432 Fax: 0371 /			

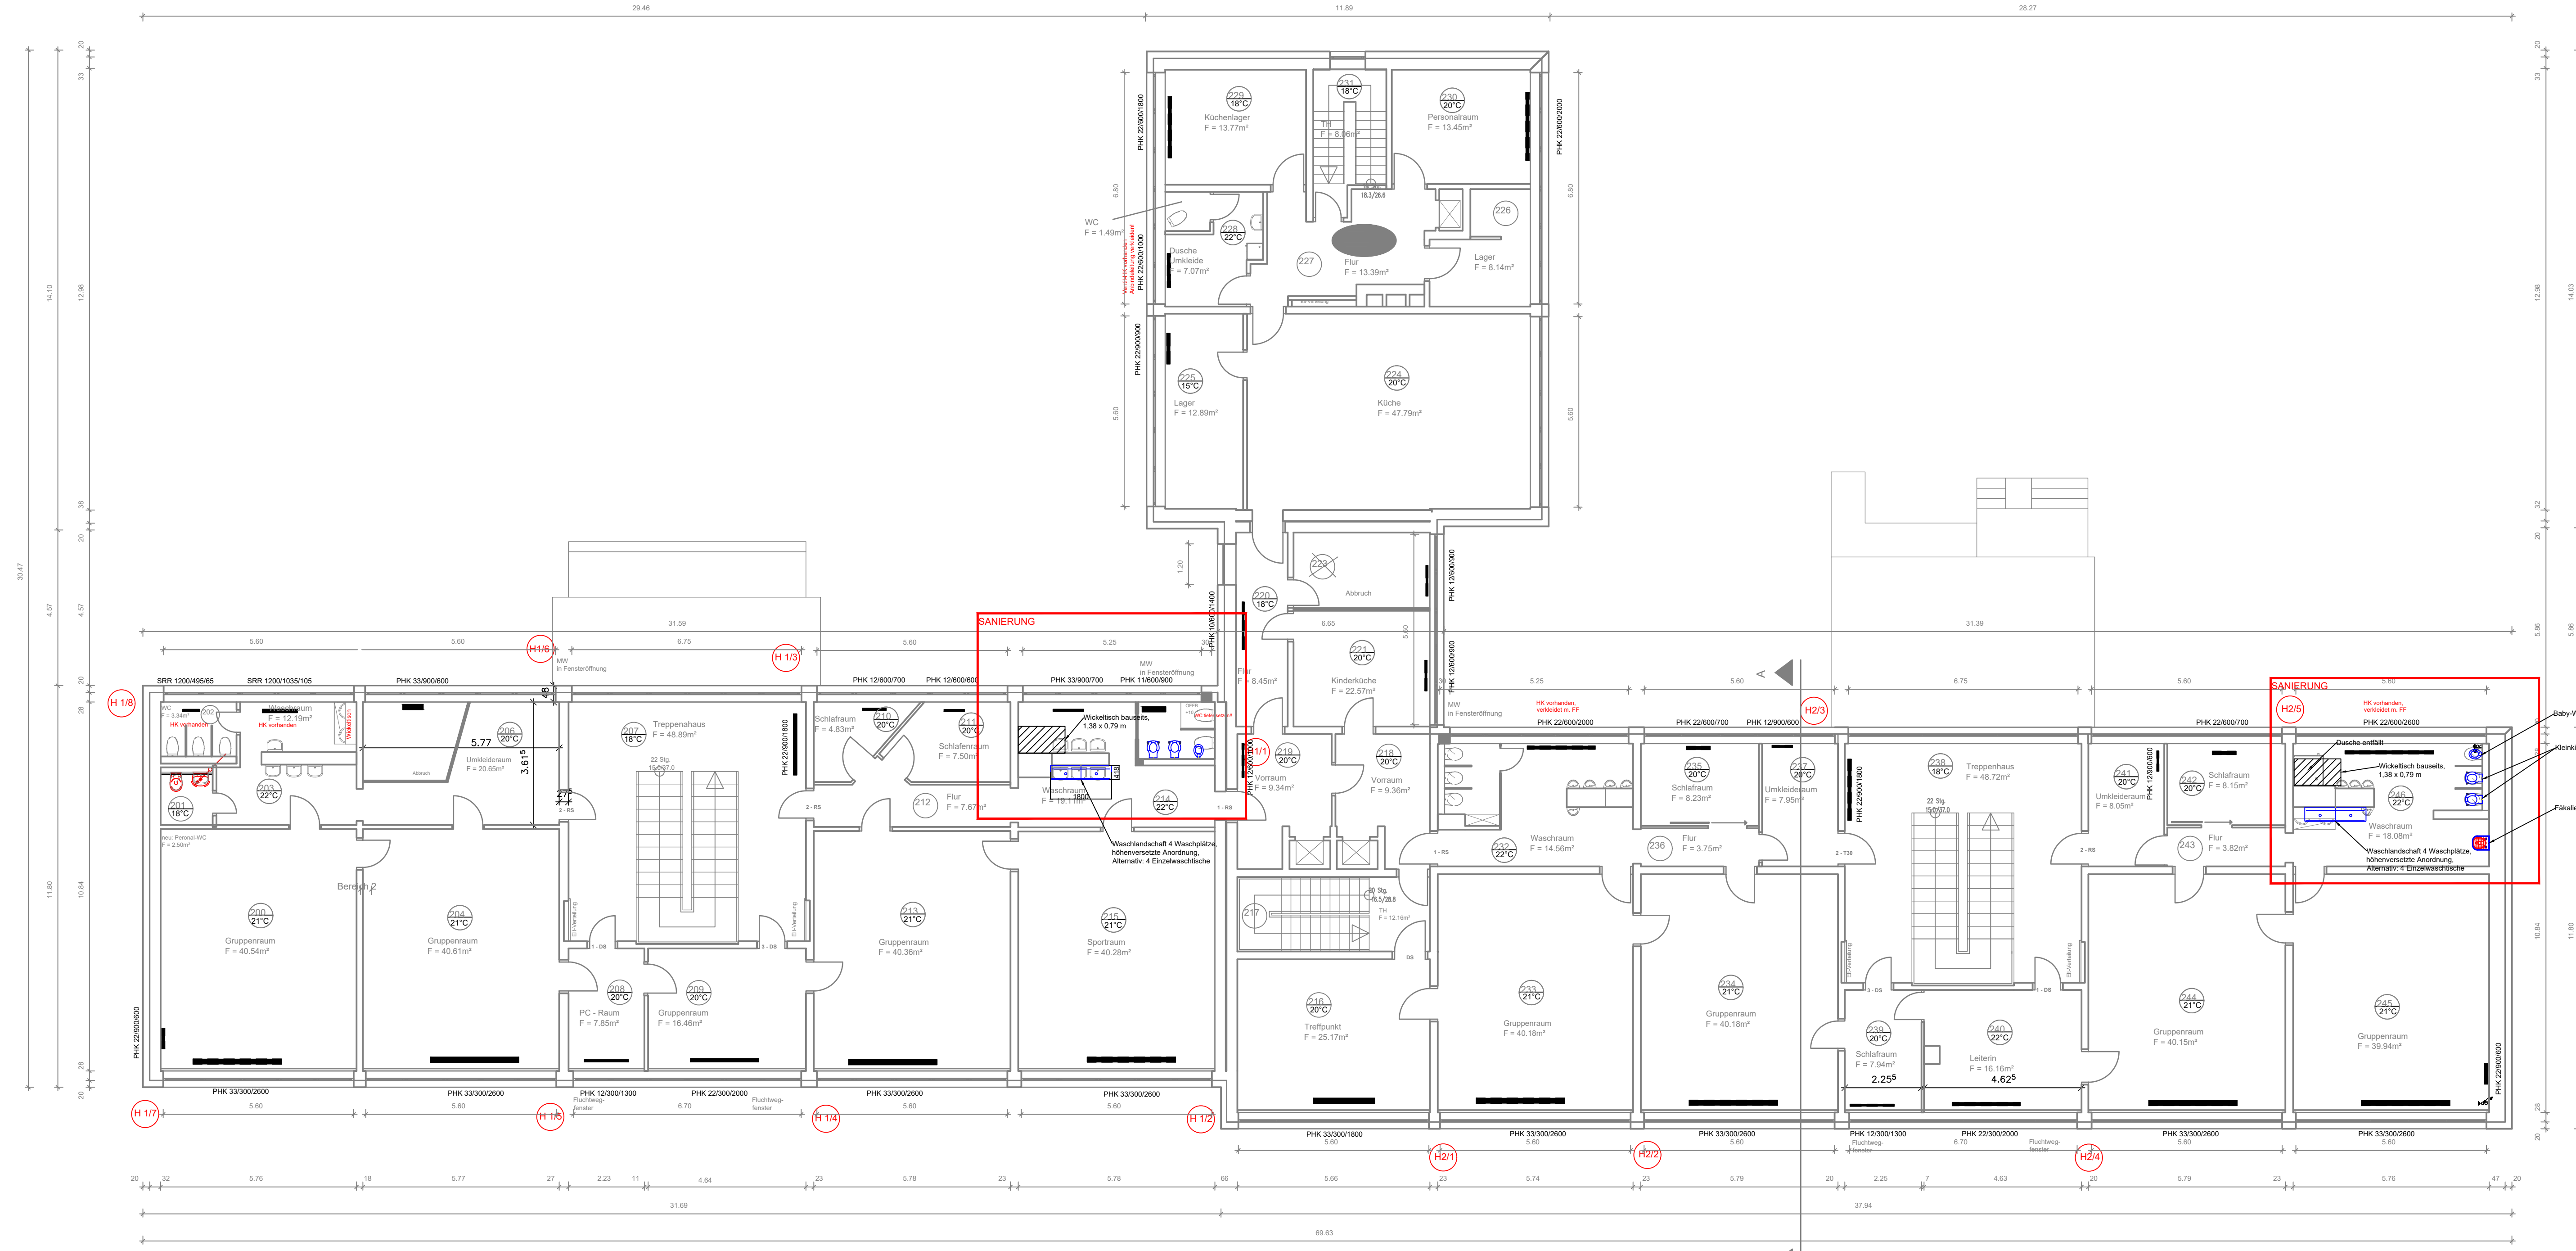

Arbeitsstand

Legende:

- durchgehend von unten nach oben
 - von unten nach oben
 - von oben nach unten
 - durchgehend von oben nach unten
 - durchgehend von unten nach oben
 - Lüftung nach oben
 - Lüftung nach unten
- Vorlauf Heizung
Rücklauf Heizung
Vorlauf Heizung, im darunterliegenden Geschö verlegt
Rücklauf Heizung, im darunterliegenden Geschö verlegt
- PHK Typ 21300/000 Typ/Bohle/Bauhöhe
Ventilkompaktheizkörper
- Lüftungsbaustein, Wandmontage mit Außenhaube und Abdeckung rund im Raum, wechsend alle 70 s Zu- bzw. Abluft

INDEX	ÄNDERUNG	DATUM	UNTERSCHRIFT
LIEGENSCHAFT			
"Kindertreffpunkt" Bernhardtstr. 77 09126 Chemnitz			UNR/MNR
MASSNAHME / BAUWERK			
HEIZUNGS- UND LÜFTUNGSINSTALLATION			BIWNR
BEARBEITUNGSPHASE			
APL			INDEX
PLANNHALT			
Grundriß Obergeschöß			MASS-STAB 1:
PLANVERFASSTER		BEARBEITET	PLANDATUM
ingenieurbüro haustechnik eike krusche Waldenburger Str. 63A 09116 Chemnitz		Krusche	1 6 0 5 1 1
KJF Chemnitz e.V.		GEZEICHNET	DATENNAME
		Krusche	
Hauptverwaltung Bernsdorfer Str. 135 09126 Chemnitz Tel: 0371 / 50 432 Fax: 0371 /		UNTERSCHRIFT SGL	SG SG SG